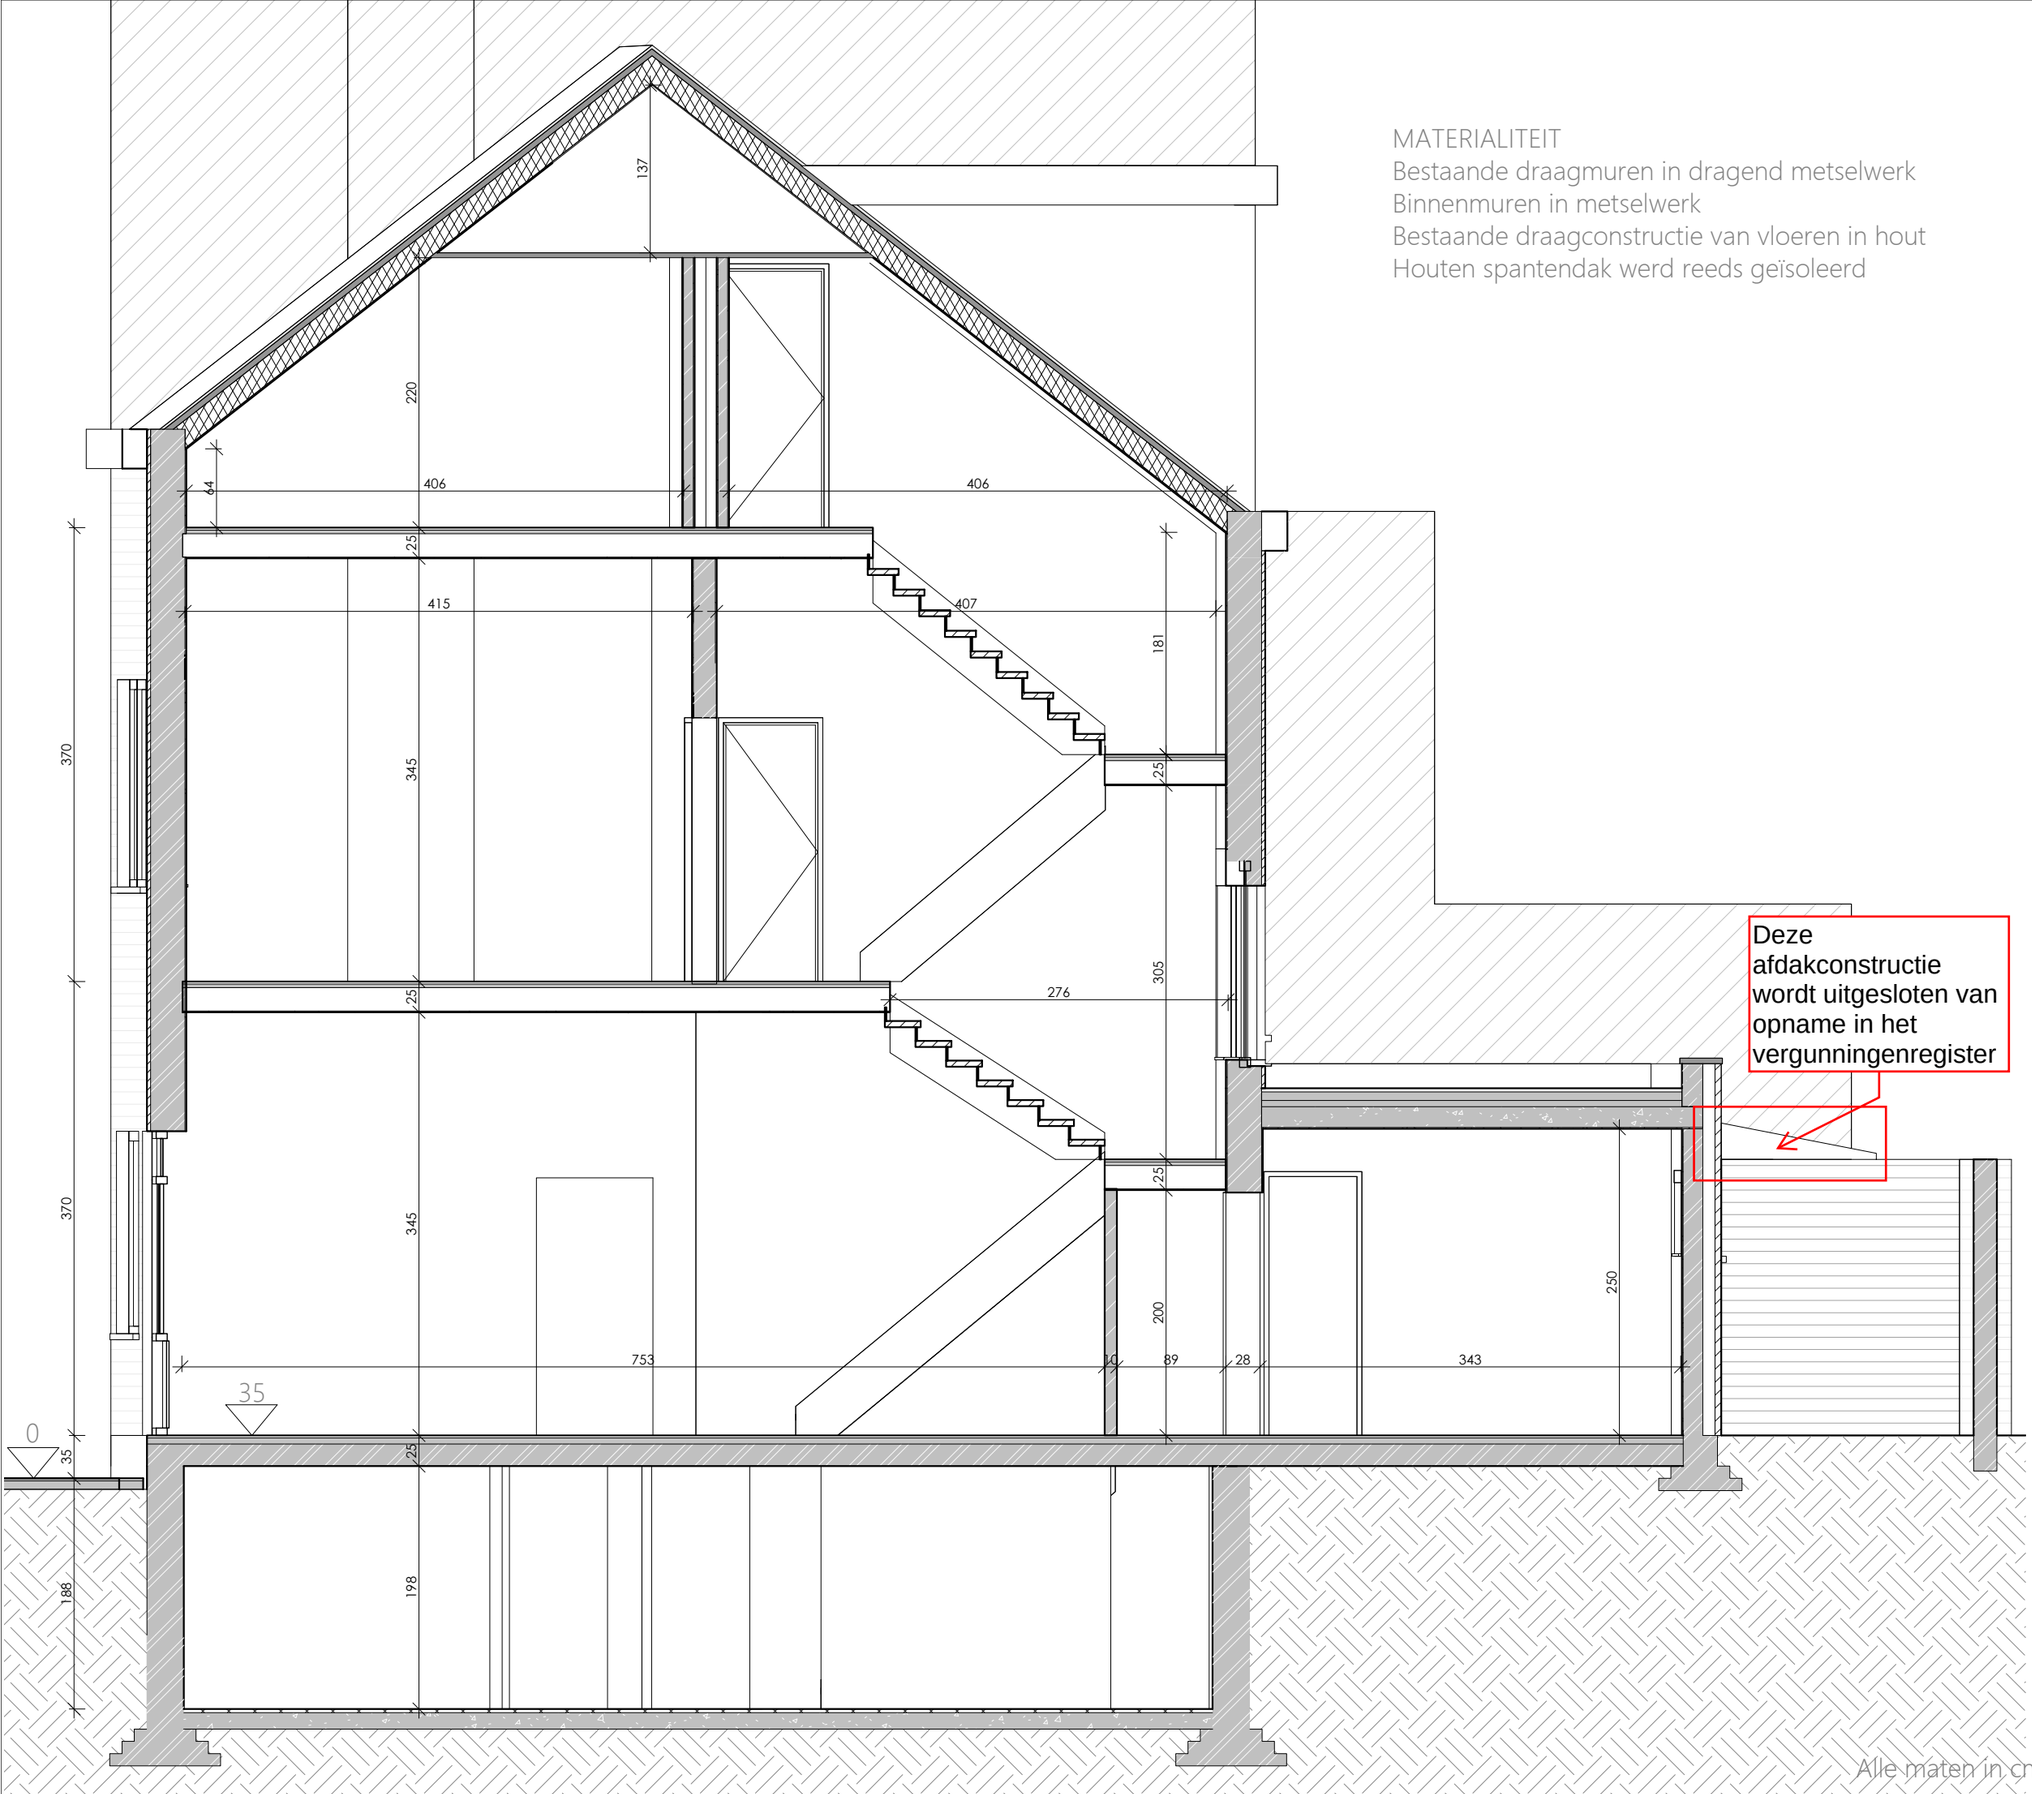


MATERIALITEIT
Bestaande draagmuren in dragend metselwerk
Binnenmuren in metselwerk
Bestaande draagconstructie van vloeren in hout
Houten spantendak werd reeds geïsoleerd

Alle maten in cm

BA_Boomgaardstraat252BERCHEM_S_B_SnedeAA'_Index_A_26/04/2021

1 : 50

Eengezinswoning met Gevelwijziging aan achterzijde

studio HIKARI Architecture,
De Gerlachekaai 11, 2000 Antwerpen
Architect isabr F. Staquet
ingeschreven op tabel der
Architecten te Antwerpen
Cruyslei 83 bus 401 2100 Deurne
tel : 0475/642037
Email : fred.tita@yahoo.fr

Index: A: 26/04/2021

STUDIO HIKARI ARCHITECTURE