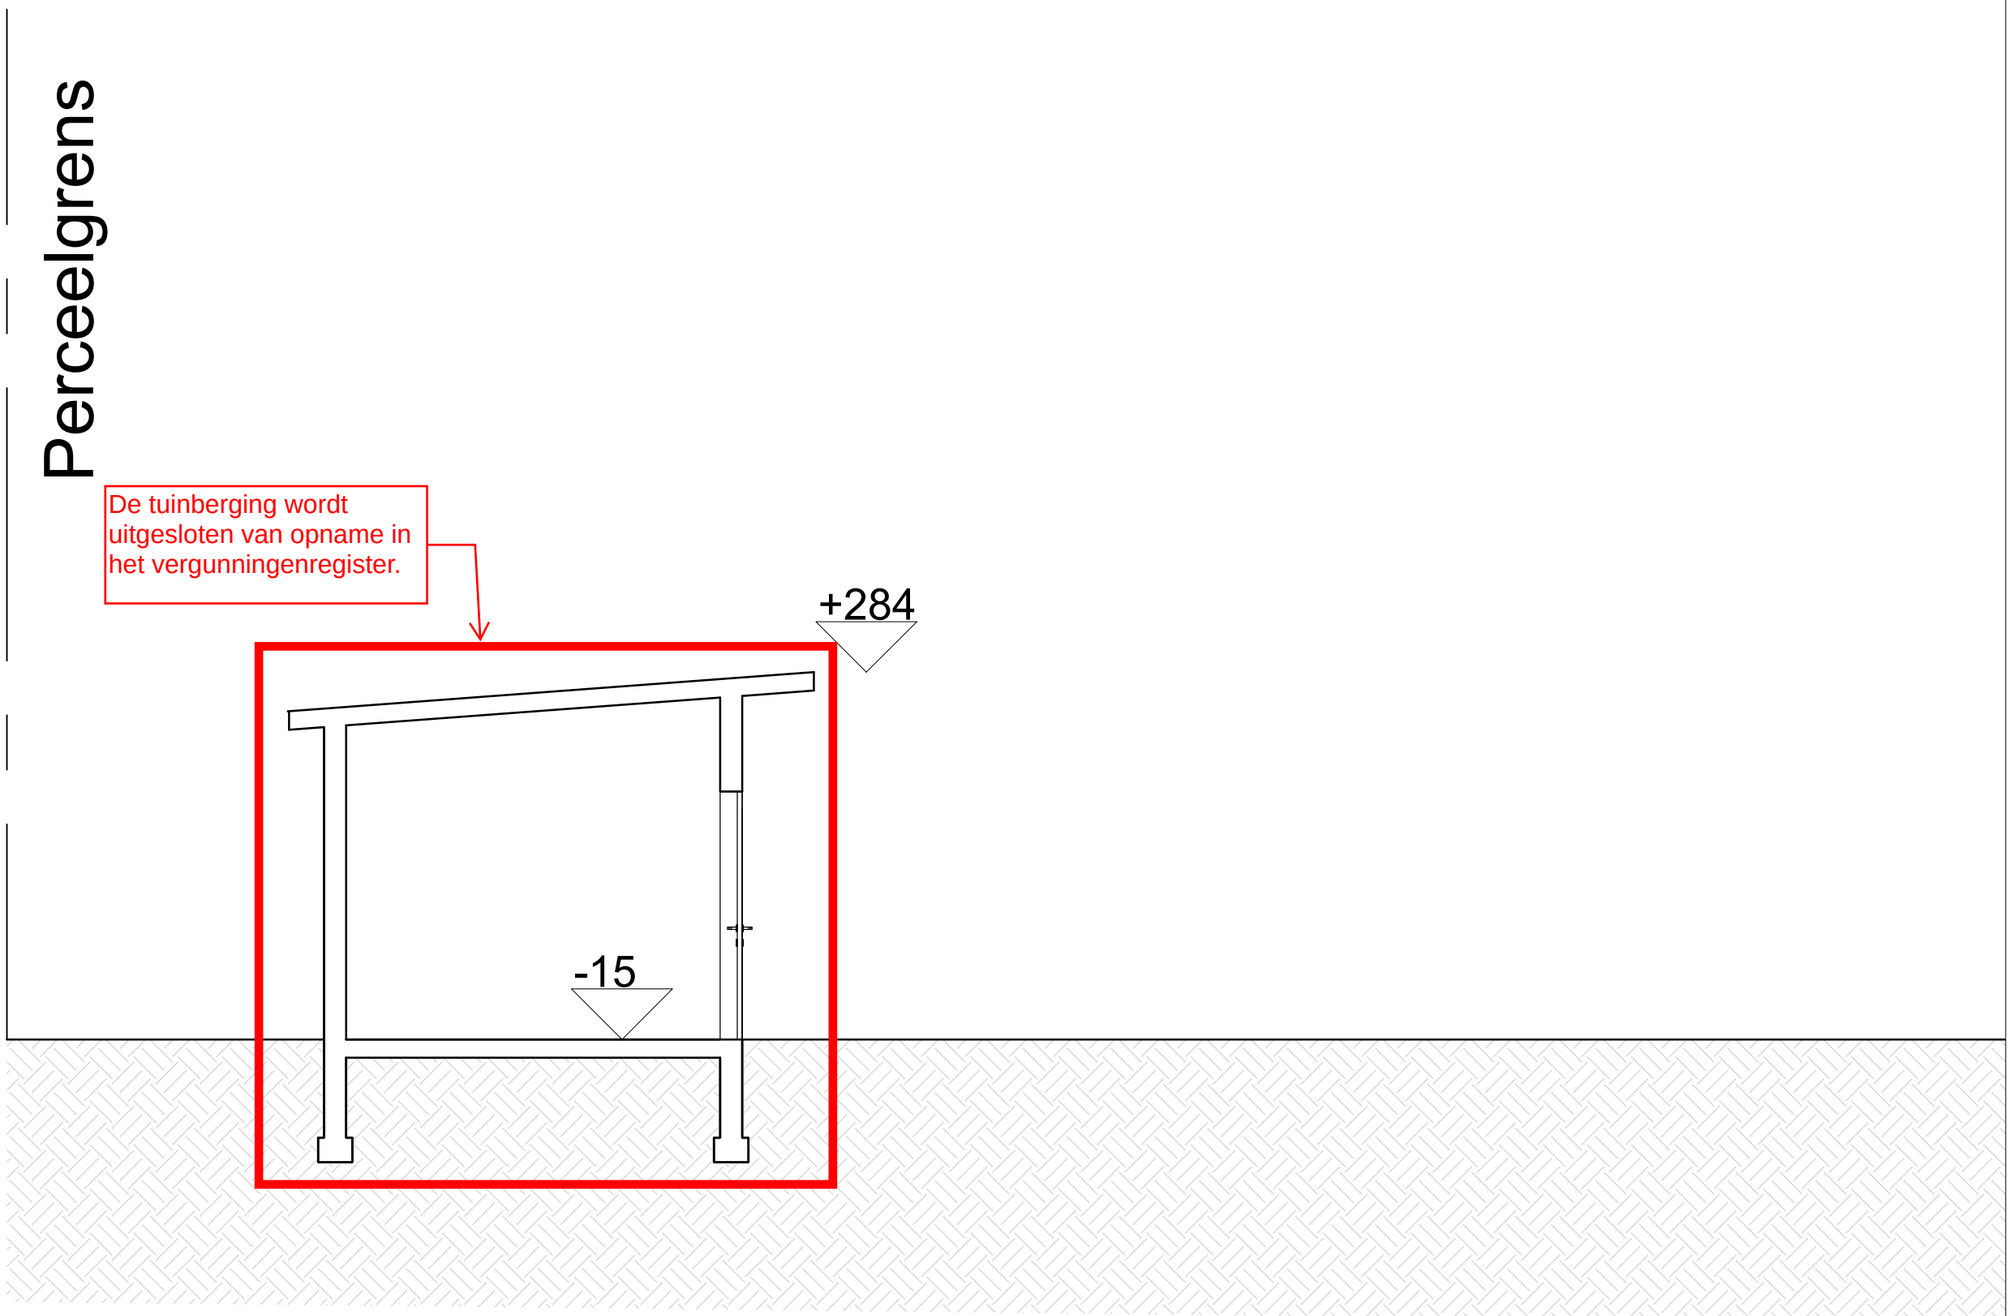


0 0.5 1m 2.5m

N

Bestaande toestand

Tuinhuis snede

DATUM	2022.06.15	**Verbouwing Meergezinswoning**	Boterlaarbaan 219 2100 Deurne
SCHAAL	A3 1/50		
PROJECTNR.		Stel Architecten BVBA Gravinstraat 17, 2140 Borgerhout	