
KELDER : BESTAAND & VERGUND

SCHAAL: 1:50

- Verluchting volgens EPB-verslag
- Stabiliteit volgens opgave ingenieur

0 100 150 200 250 300 cm

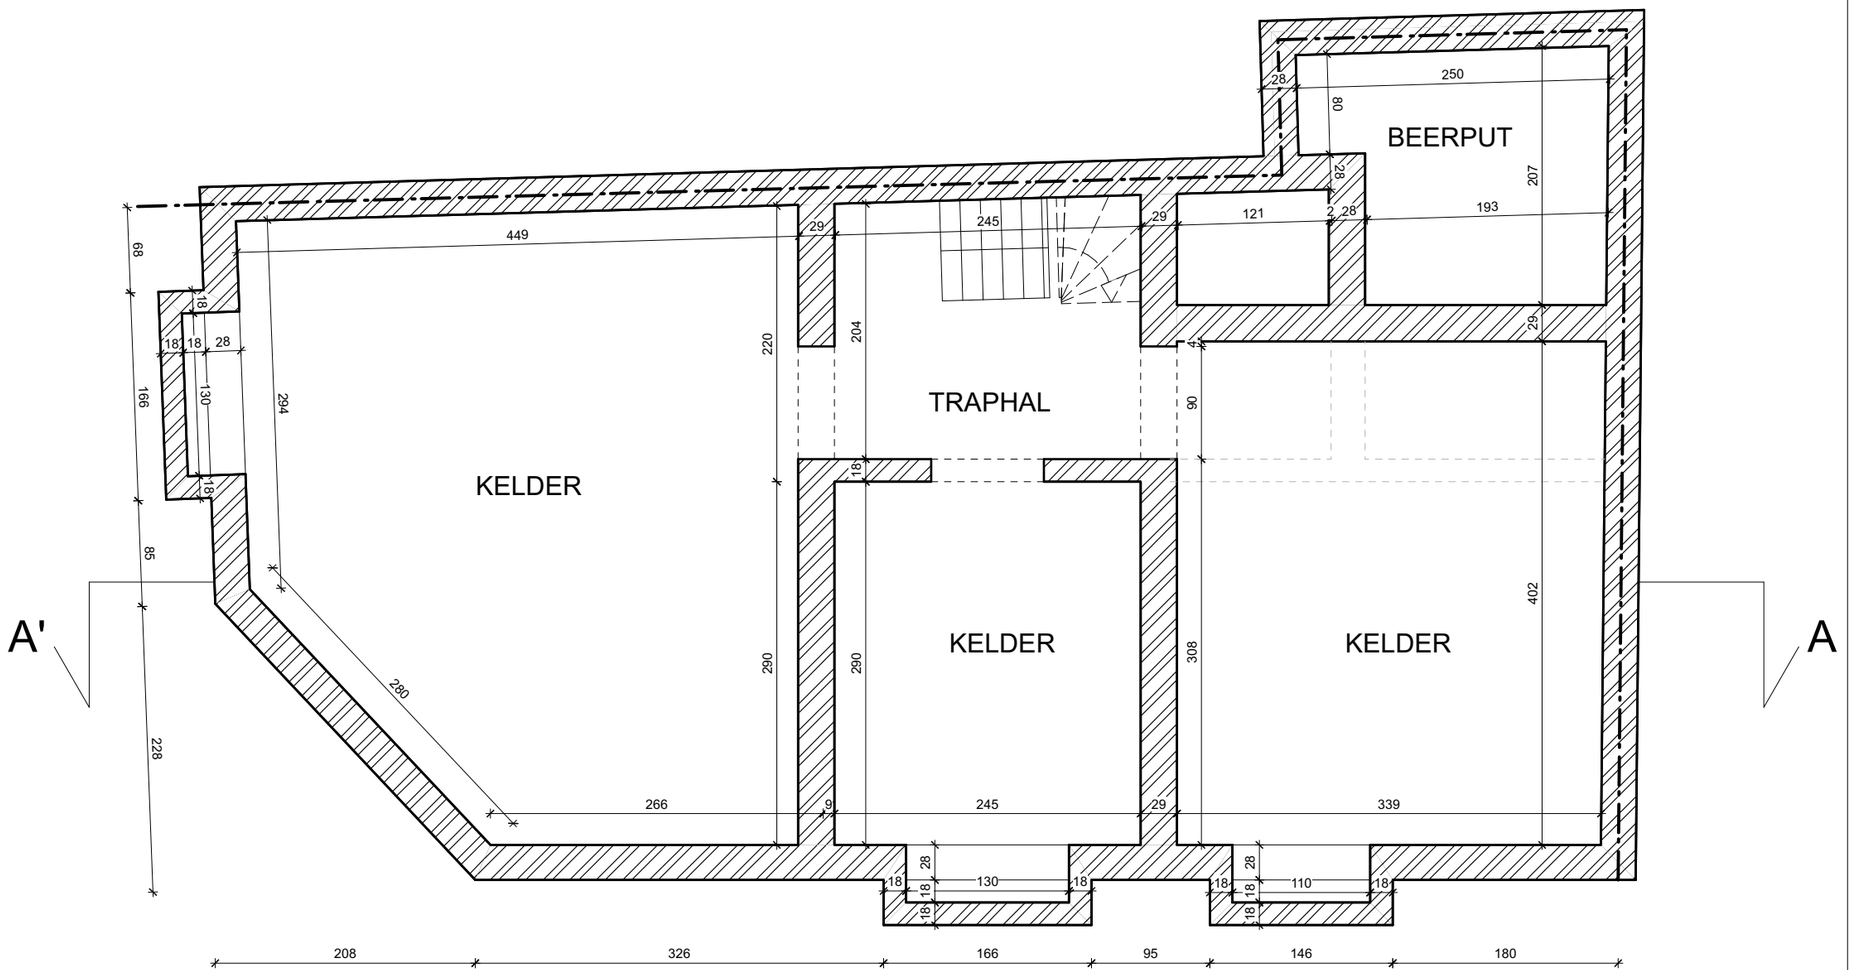

Legende materialen

Sandwichpanelen	Hout
Gevelmetselwerk	Gipskarton
Snelbouw	Gipsblokken
Silicaatsteen	Isolatiesteen
Betonblokken	Bestaande constructie
Welfsels	Afbraak
Stortbeton	Huishoudelijk afvalwater
Gewapend beton	Regenwater
Gestabiliseerd zand	Faecaliën

Vermoeden van vergunning

Bouwheer: Raven Investment Real Estate
Bouwplaats: Salm-Salmstraat 1
2000 Antwerpen
Datum: 19-08-2021

Fransen Caroline

Projectarchitect - Fransen.Caroline@gmail.com
Van Noortstraat 9 , 2018 Antwerpen
T +32 475 354 656
Dossiernr.: 20210701-SS-1