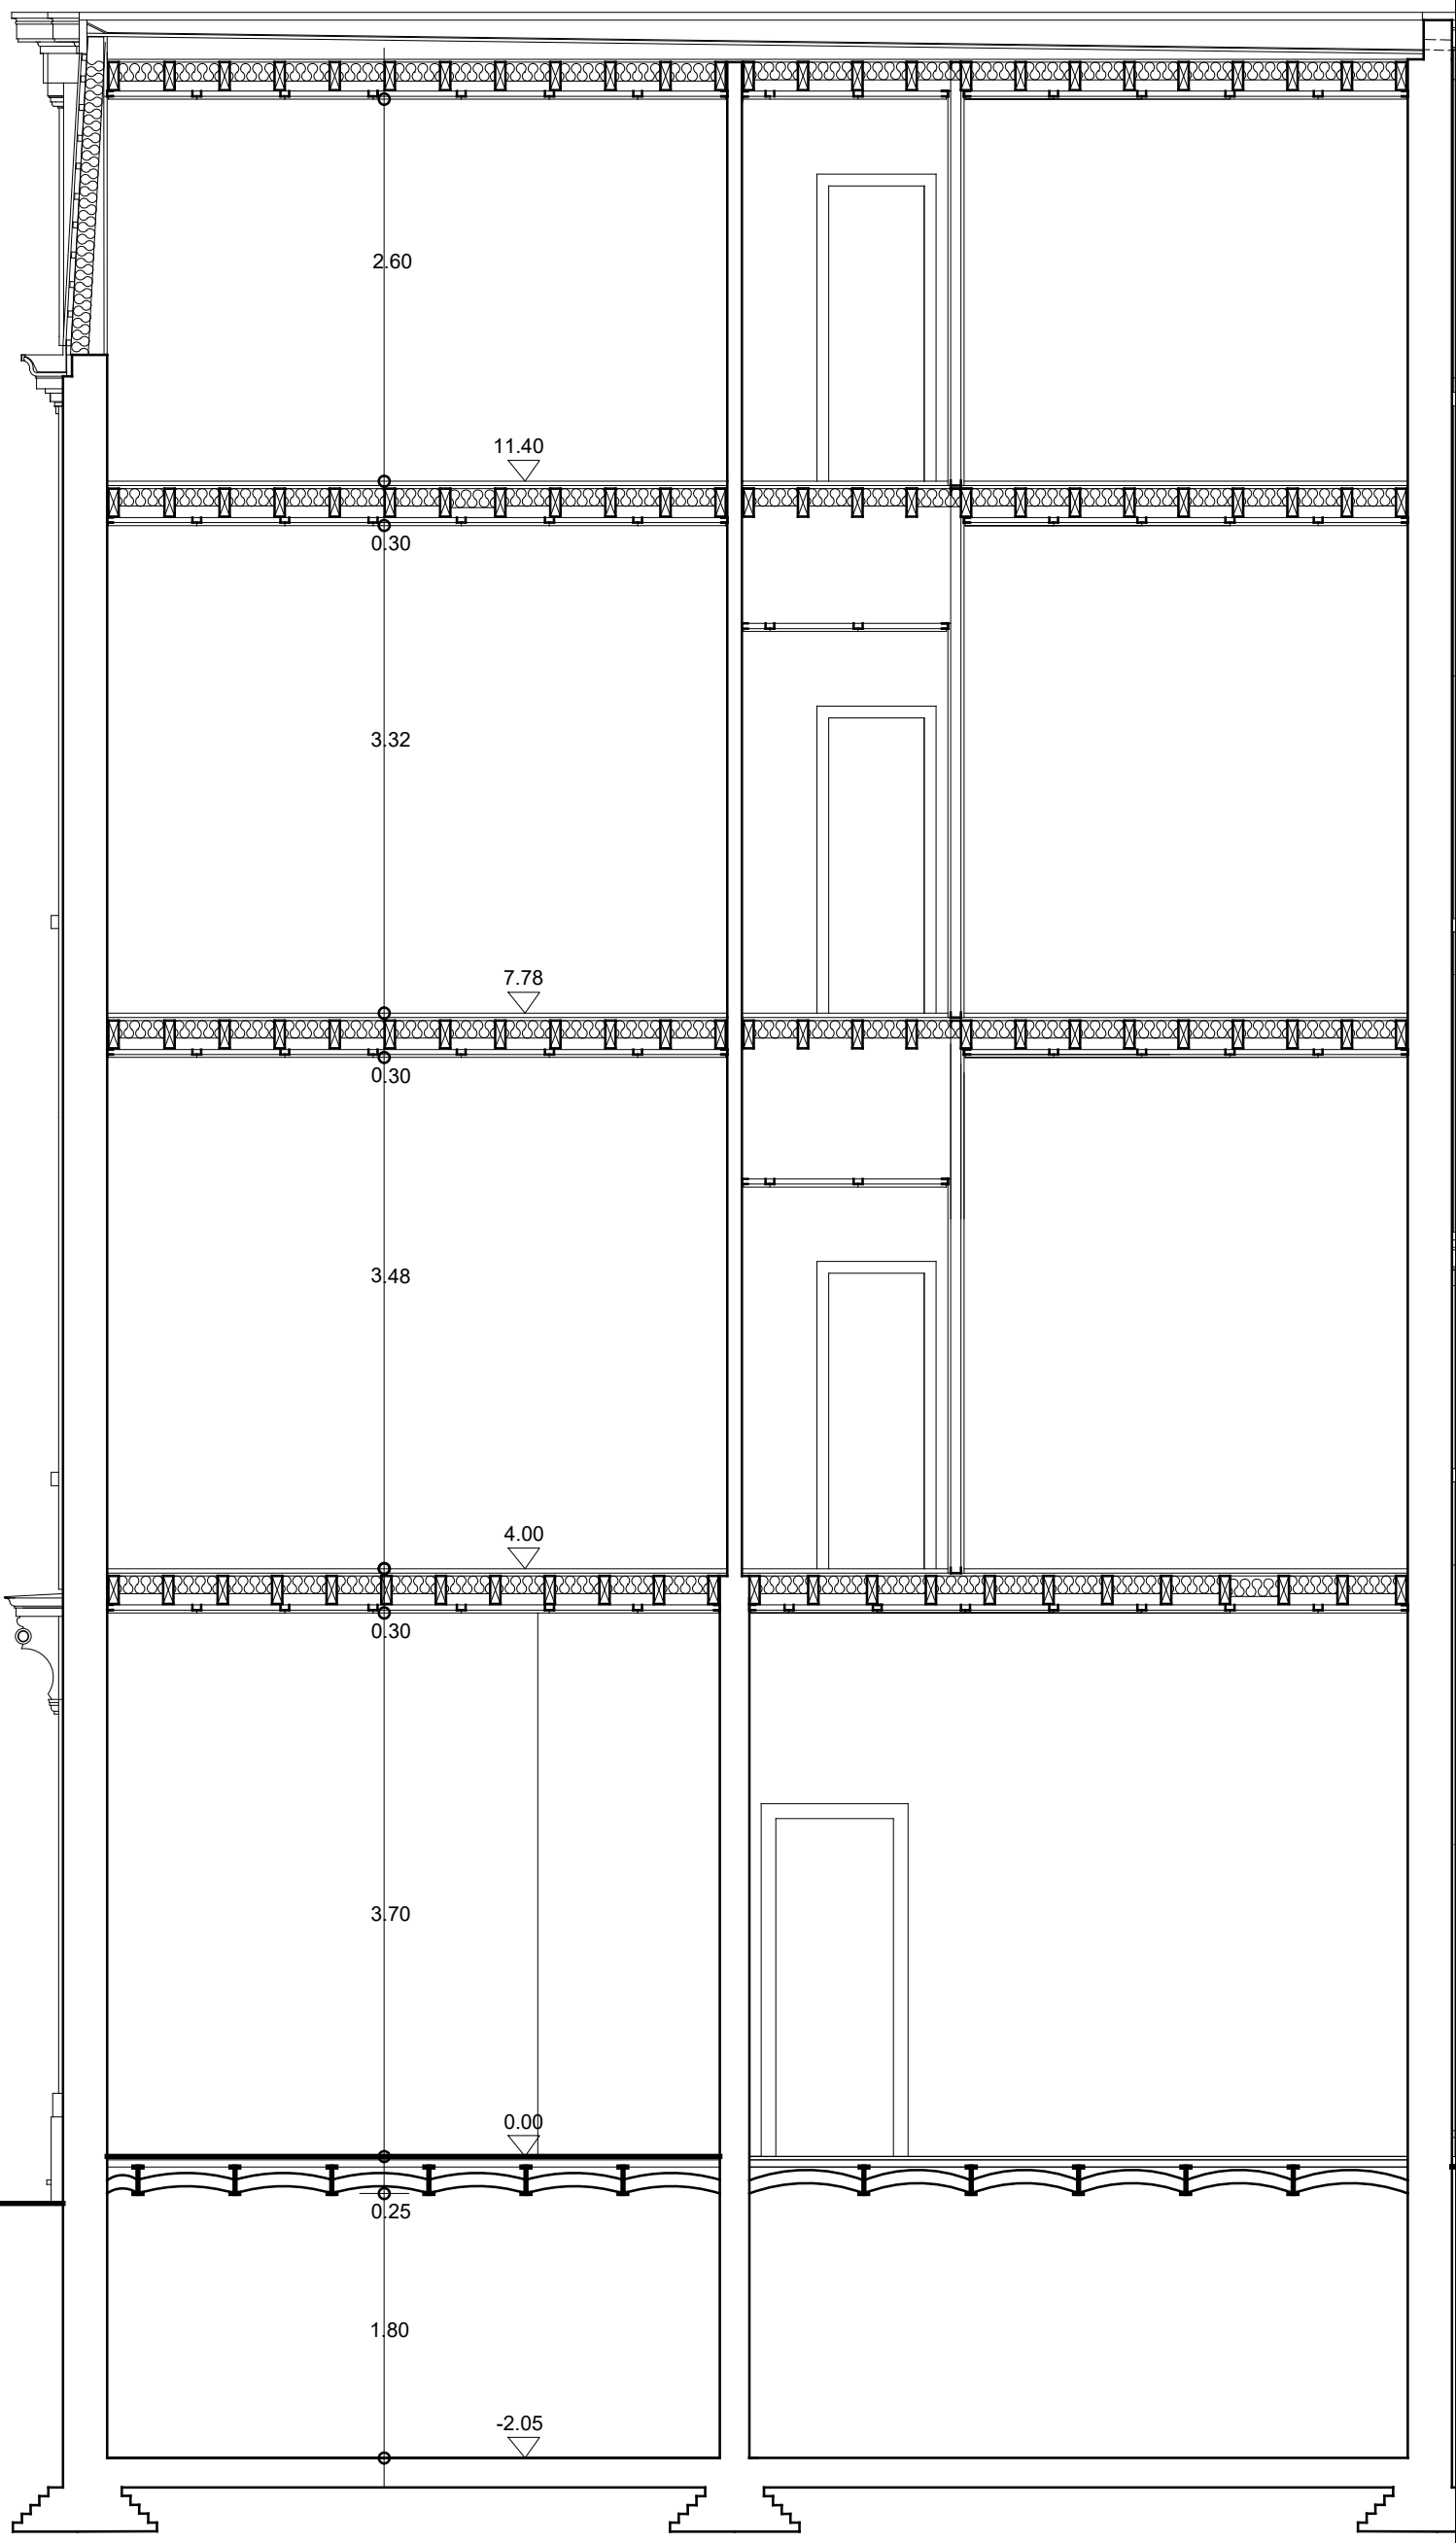


Lange Pastoorstraat 8 - 2600 Berchem

snede A-B

schaal 1/50