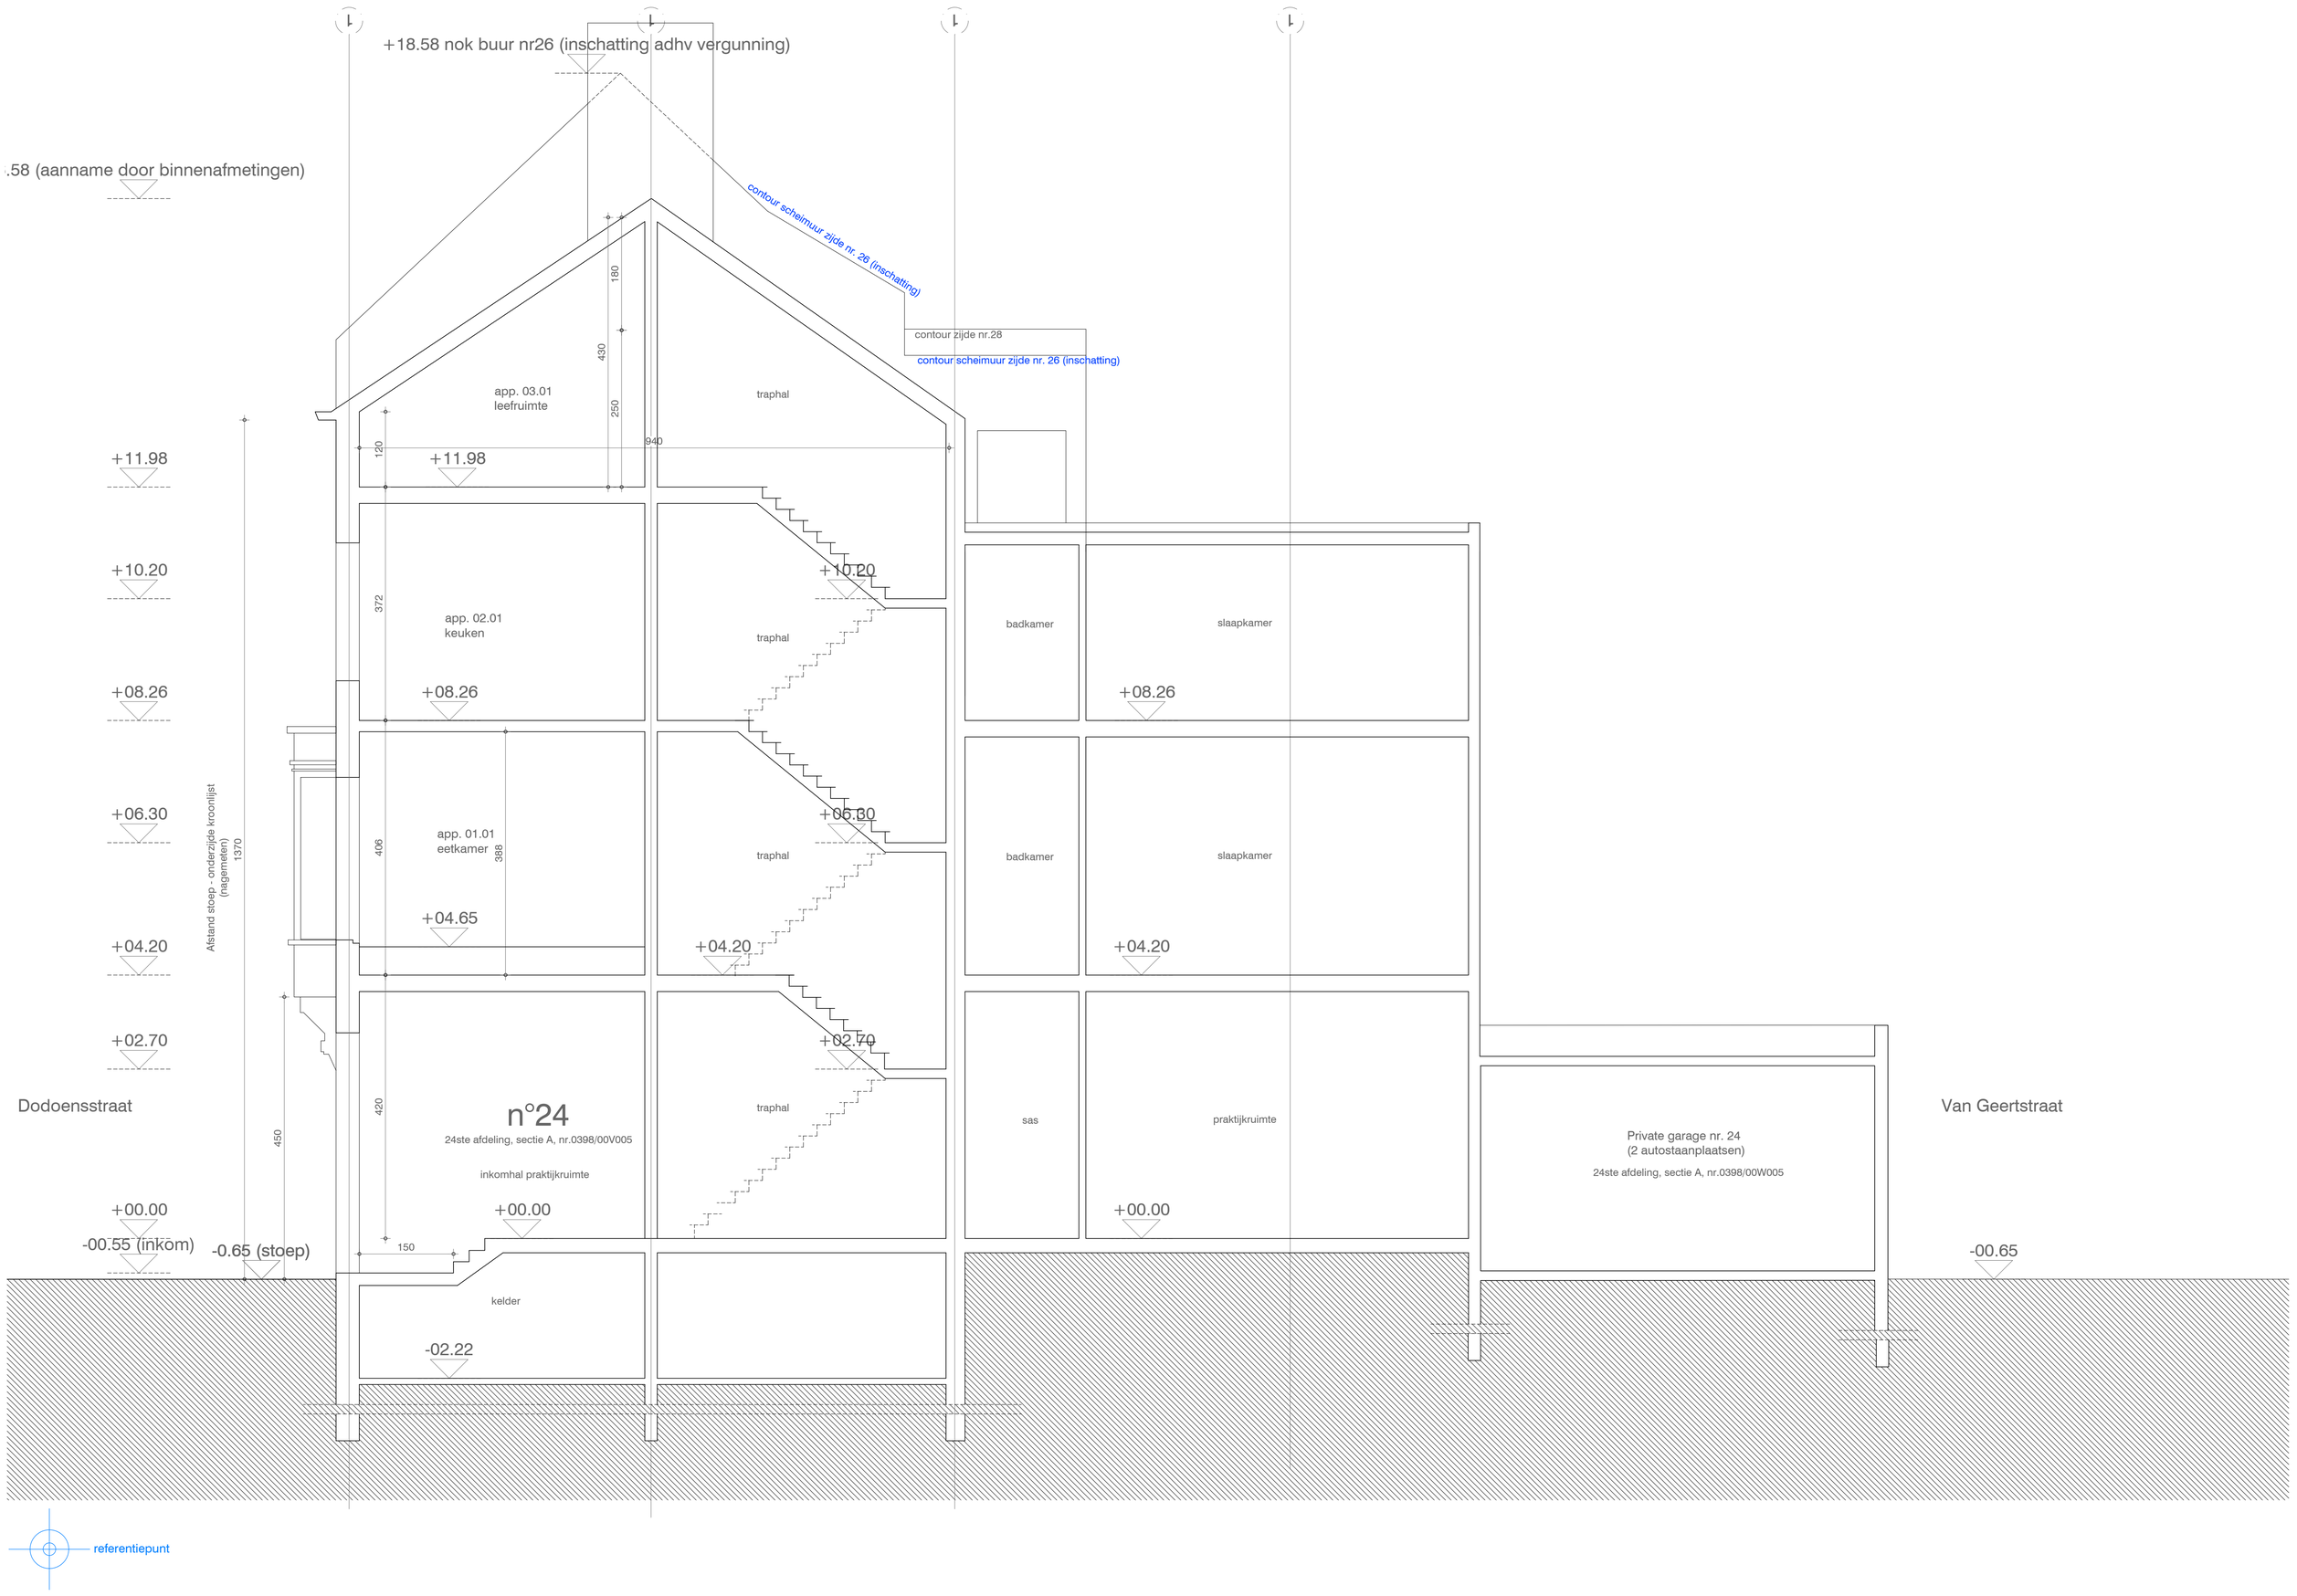


Dodoensstraat

Dodoensstraat 20/22/24
2018 Antwerpen
perceel nr: 24ste afdeling, sectie A, nummers: 0398/00A006/00X004/00V005

Verhulst

Stijn Verhulst
Dodoensstraat 20, 2018 Antwerpen

met zicht op zee architecten & ontwerpers
congresstraat 42 bus 111 - 2060 antwerpen
t. 03 248 02 05
f. 03 248 02 56
info@metzichtopzee.com

Snede BB' BT

schaal : 1/50
BA_A_S_B_02_Snede BB'
datum : 04/04/2021

BA

alle maten worden ter plaatse gecontroleerd en bij tegenspraak wordt de architect gecontacteerd