
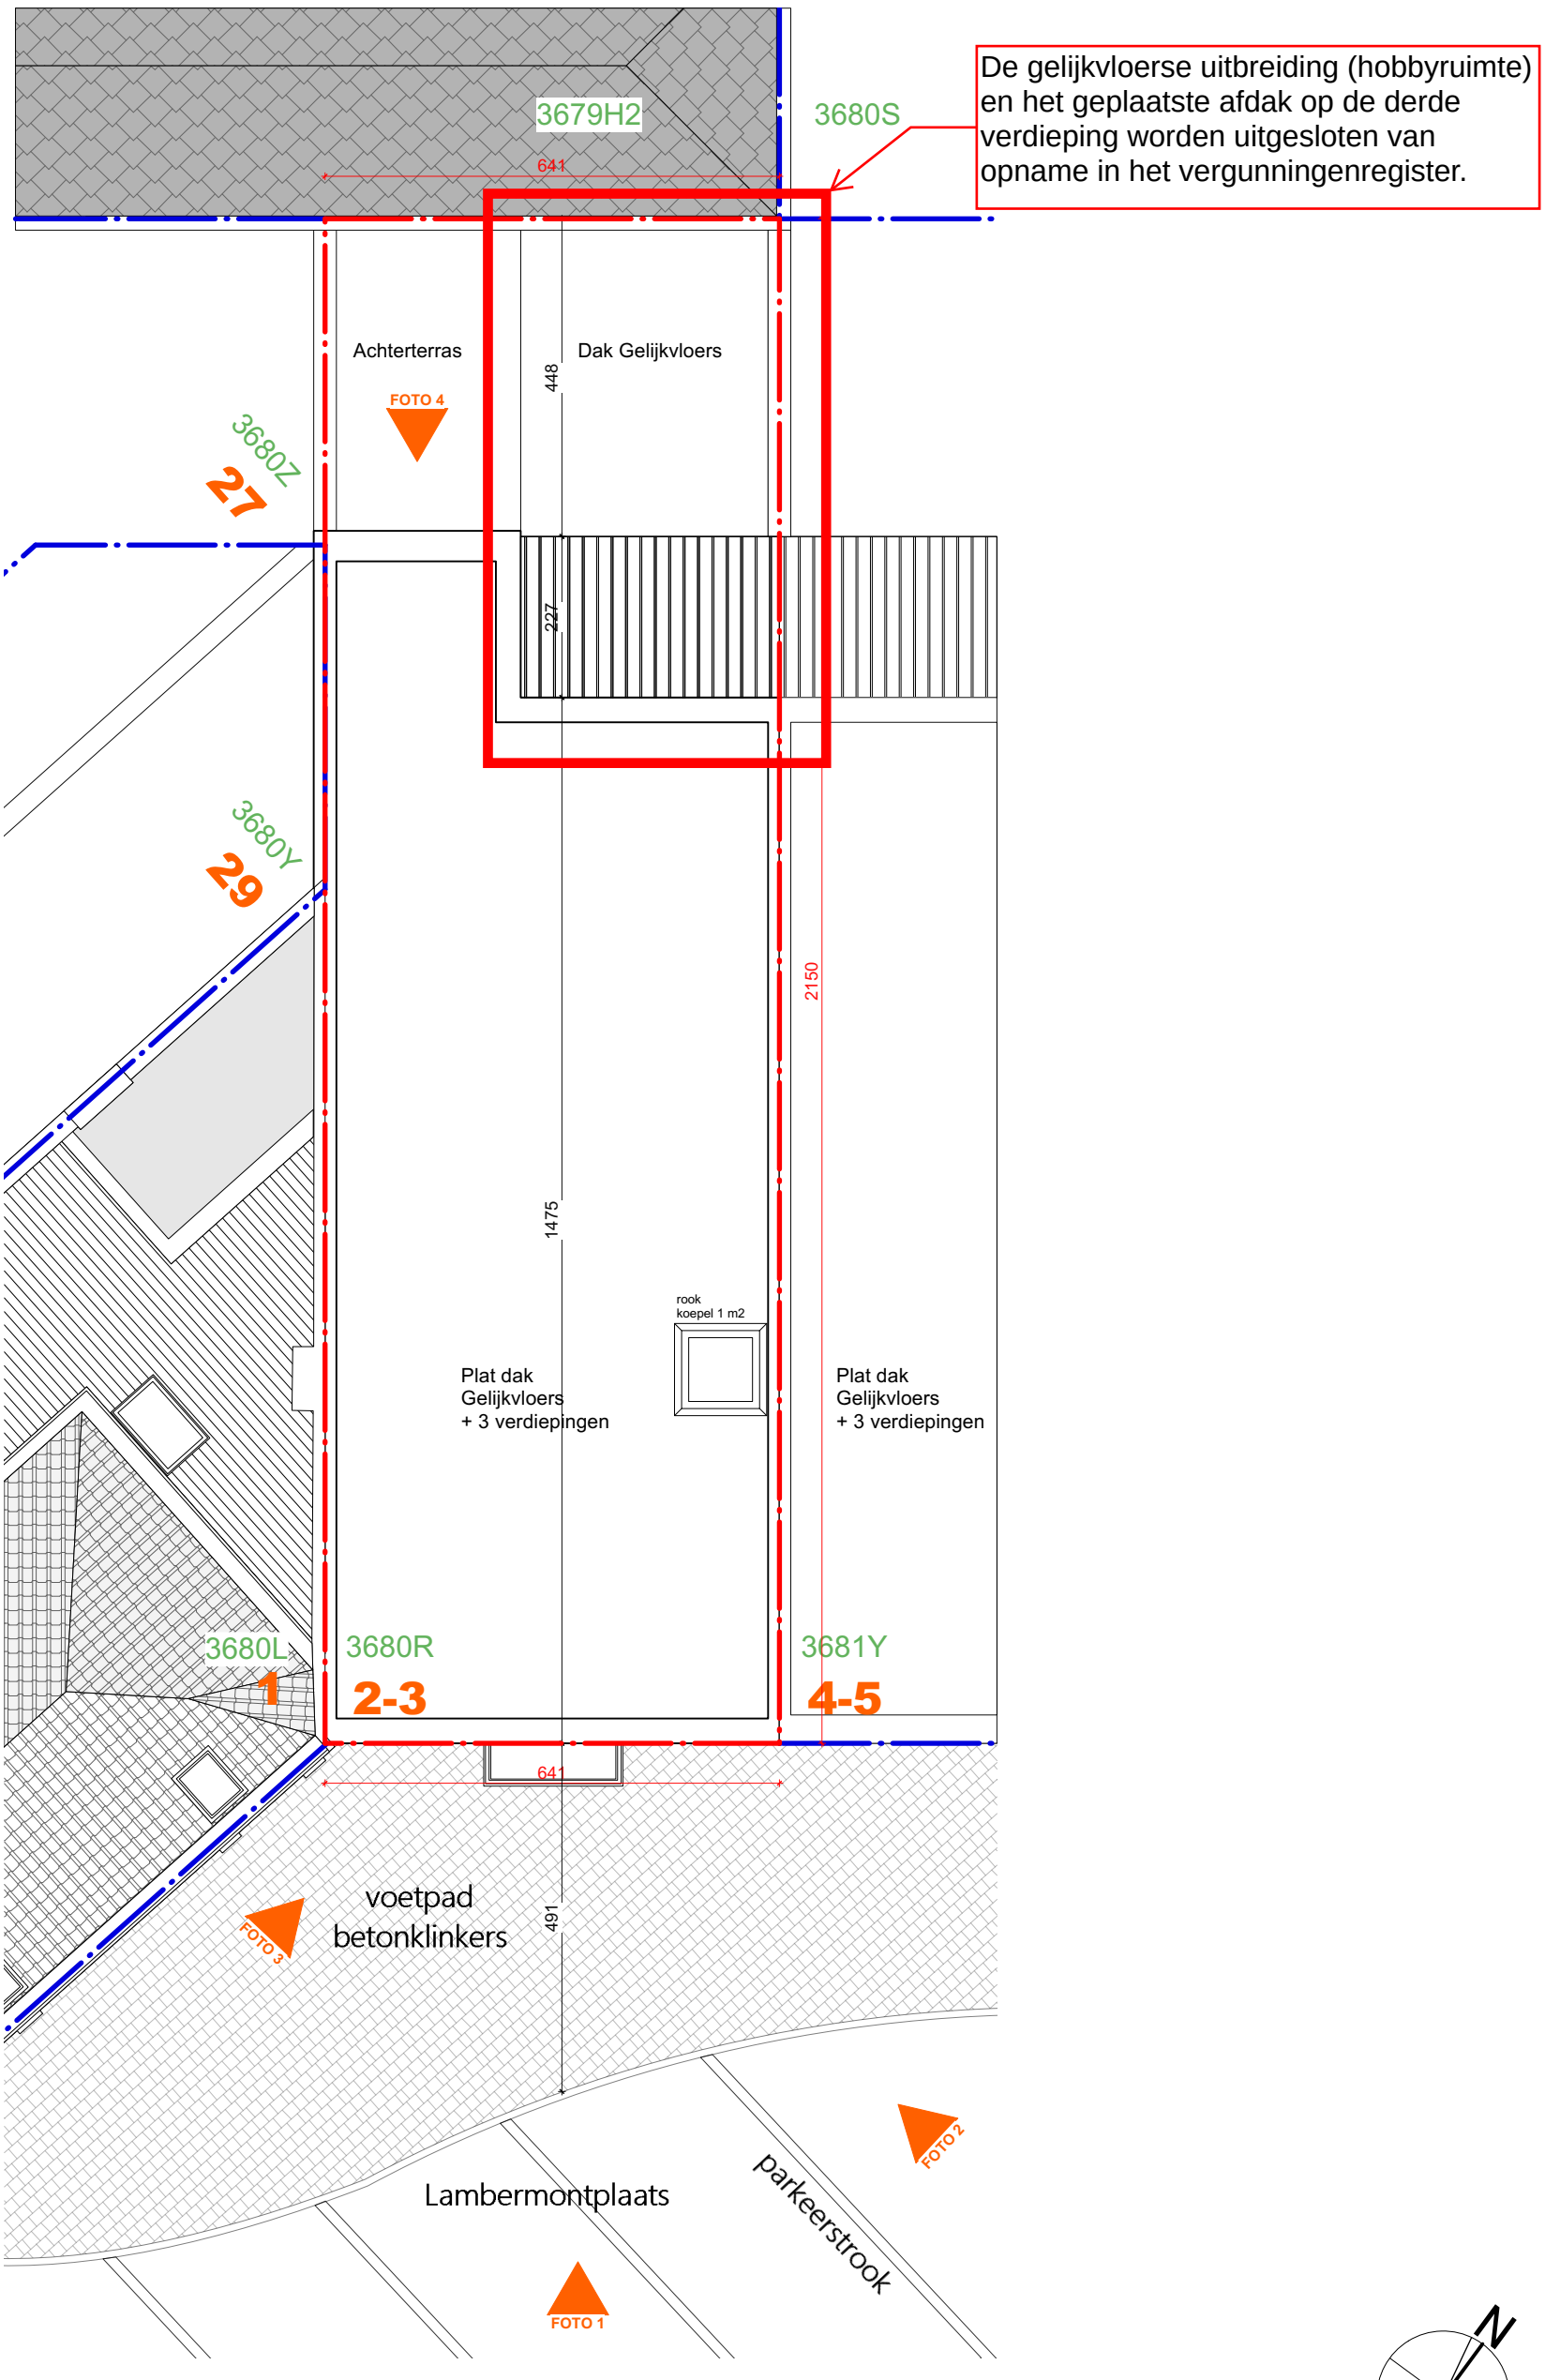


Bestaande Toestand - Inplantingsplaan - Schaal 1/100

Lambermontplaats 2-3, 2000 Antwerpen
Plan dd. 2022-06-08


Architectenbureau Wil Bots bvba
De damhouderestraat 14 Antwerpen
tel: 03 226 82 09

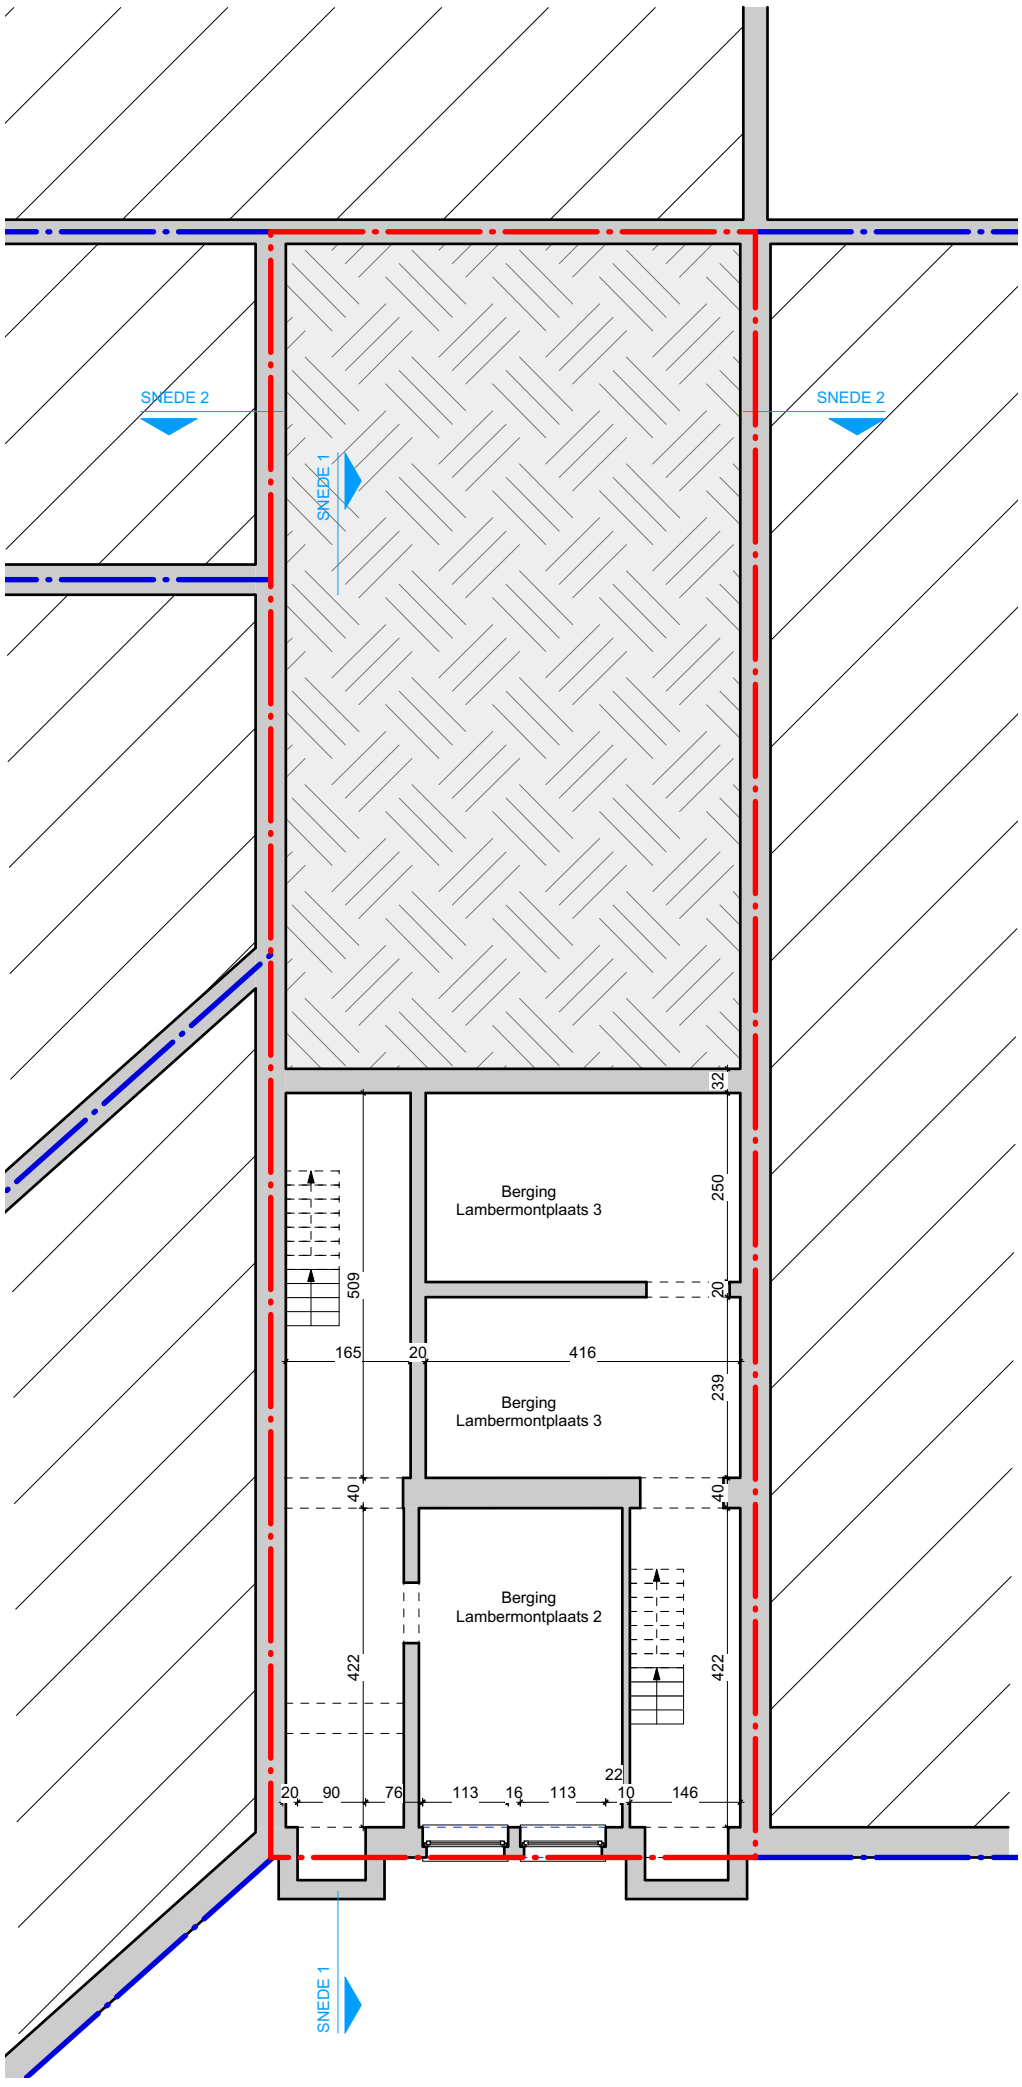

Bestaande Toestand - Kelder - Schaal 1/100

Lambermontplaats 2-3, 2000 Antwerpen
Plan dd. 2022-06-08


Architectenbureau Wil Bots bvba
De damhouderestraat 14 Antwerpen
tel: 03 226 82 09

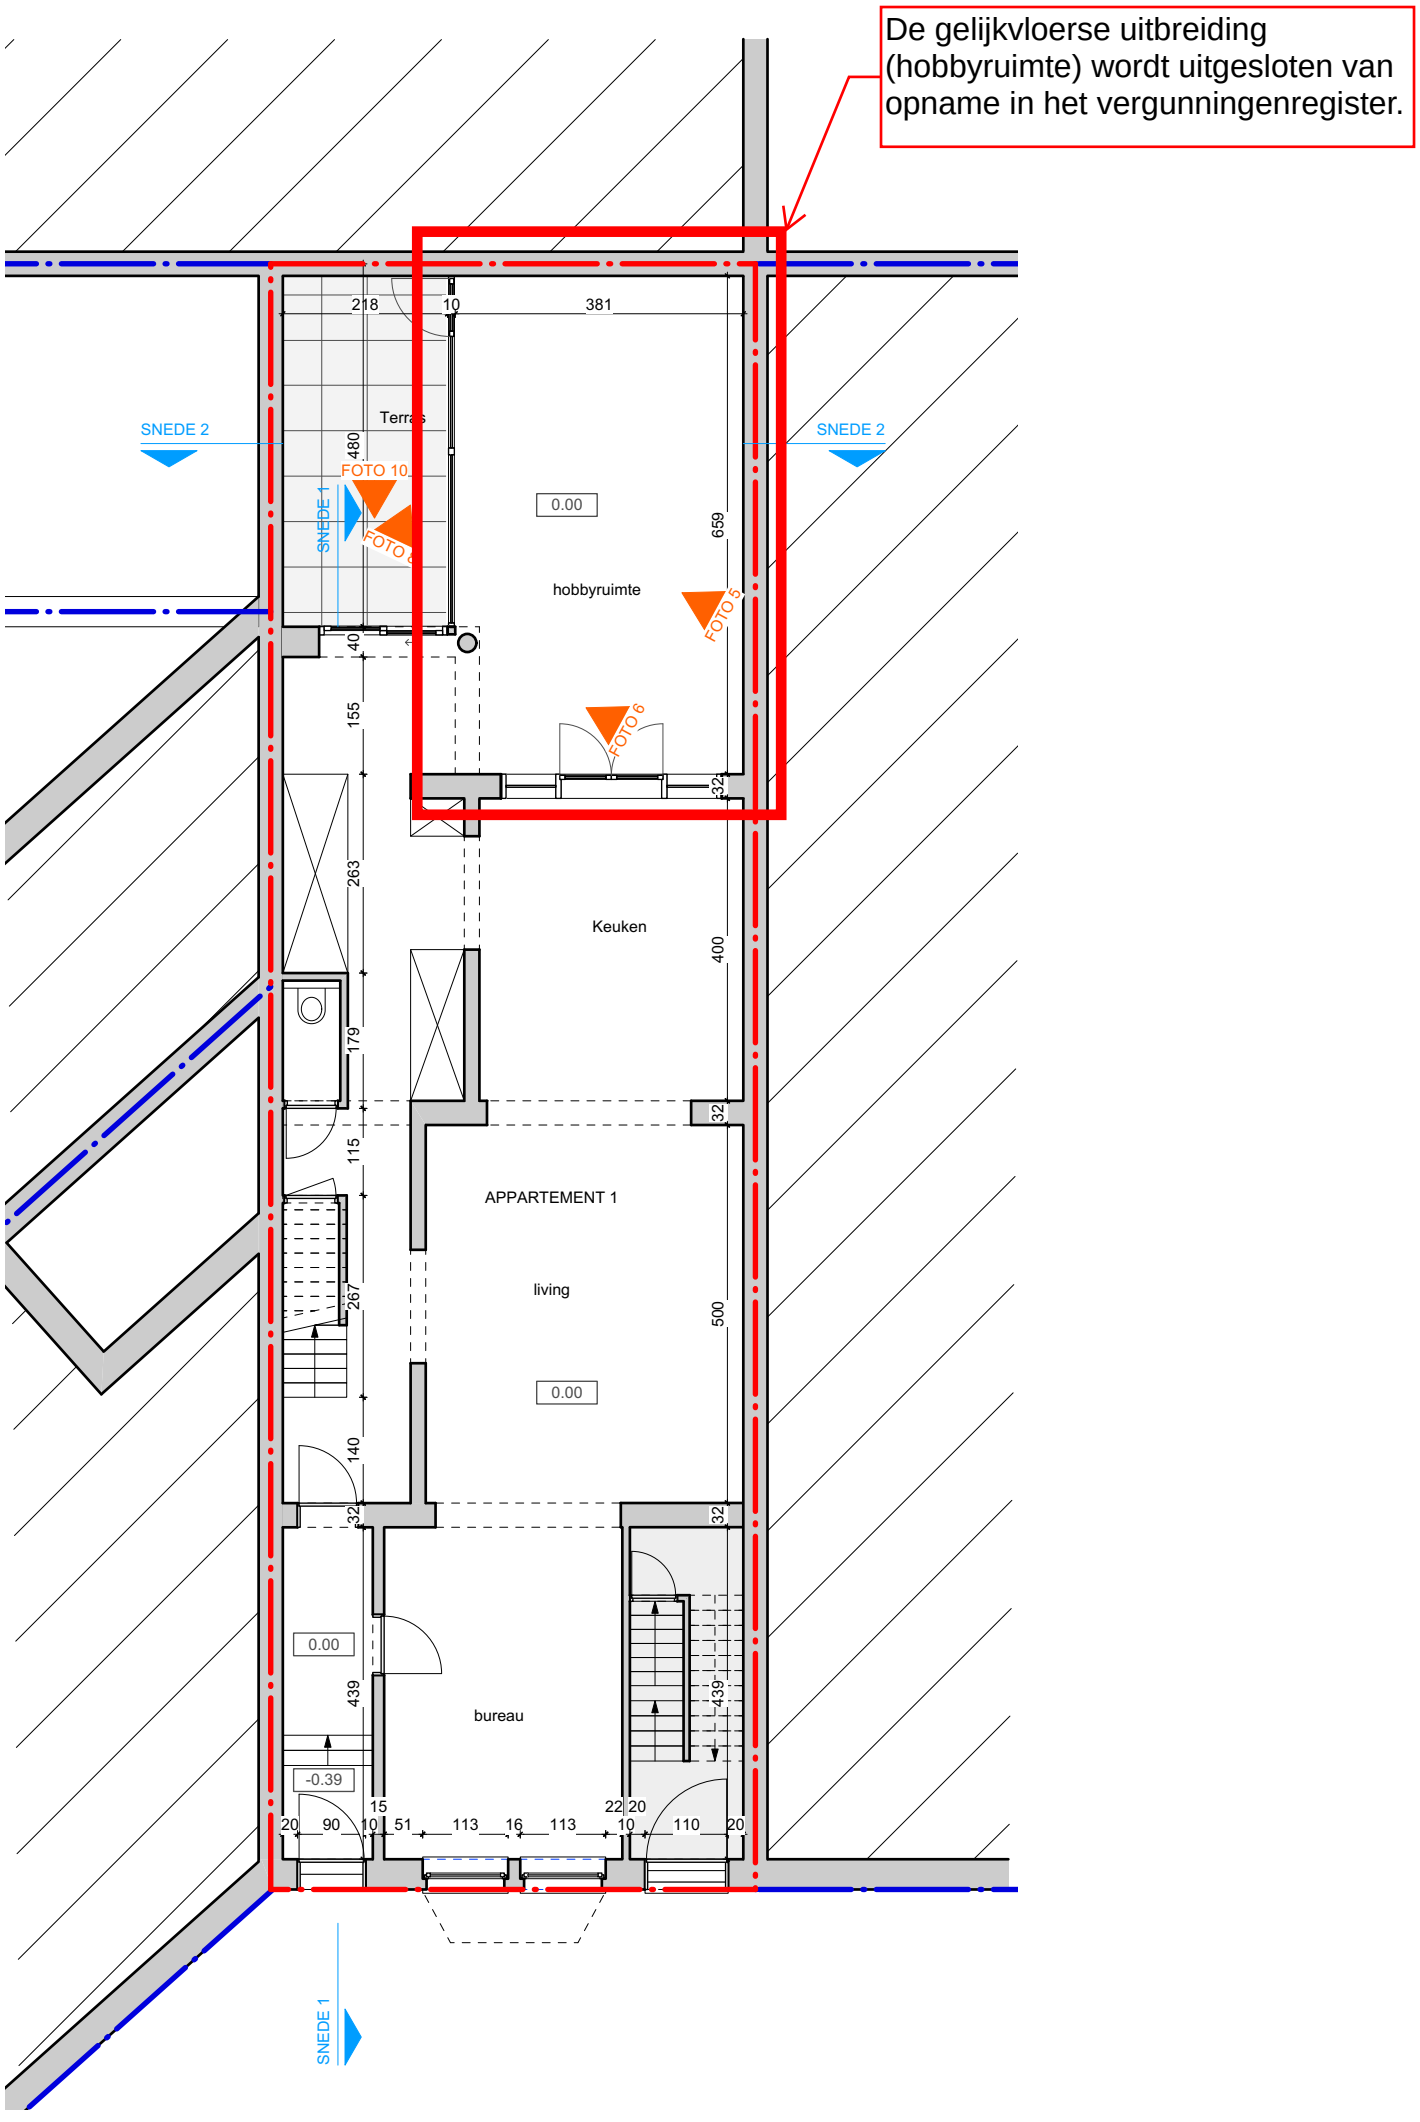

Bestaande Toestand - Gelijkvloers - Schaal 1/100

Lambermontplaats 2-3, 2000 Antwerpen
Plan dd. 2022-06-08


Architectenbureau Wil Bots bvba
De damhouderestraat 14 Antwerpen
tel: 03 226 82 09

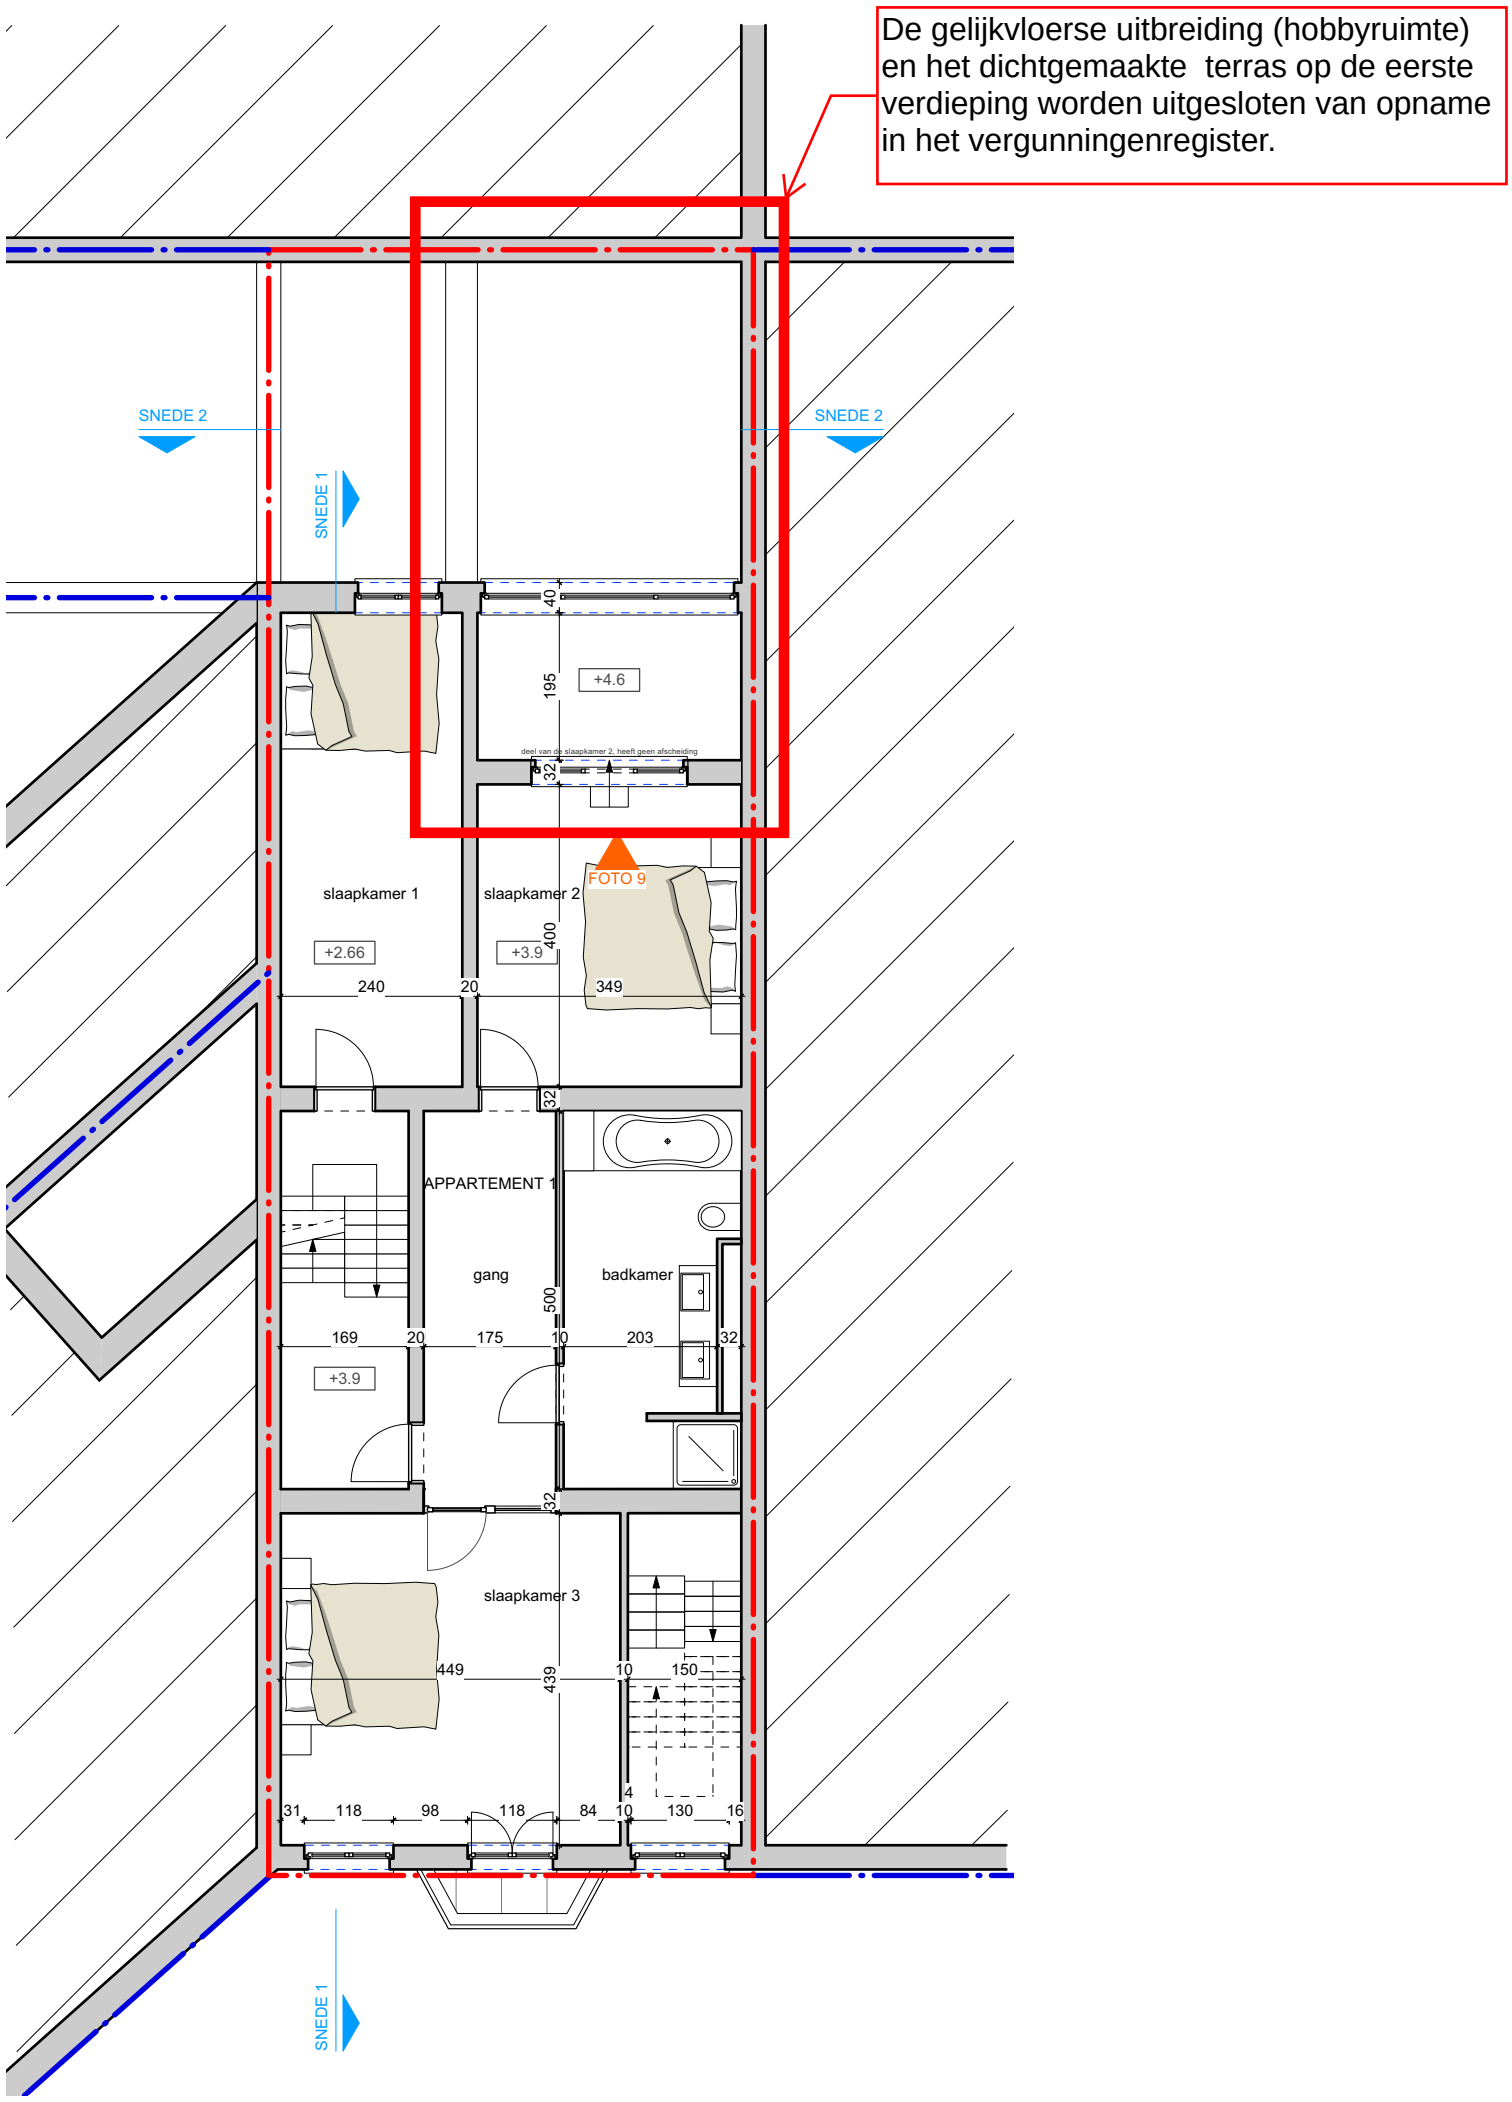

Bestaande Toestand - Eerste Verdieping - Schaal 1/100

Lambermontplaats 2-3, 2000 Antwerpen
Plan dd. 2022-06-08


Architectenbureau Wil Bots bvba
De damhouderestraat 14 Antwerpen
tel: 03 226 82 09

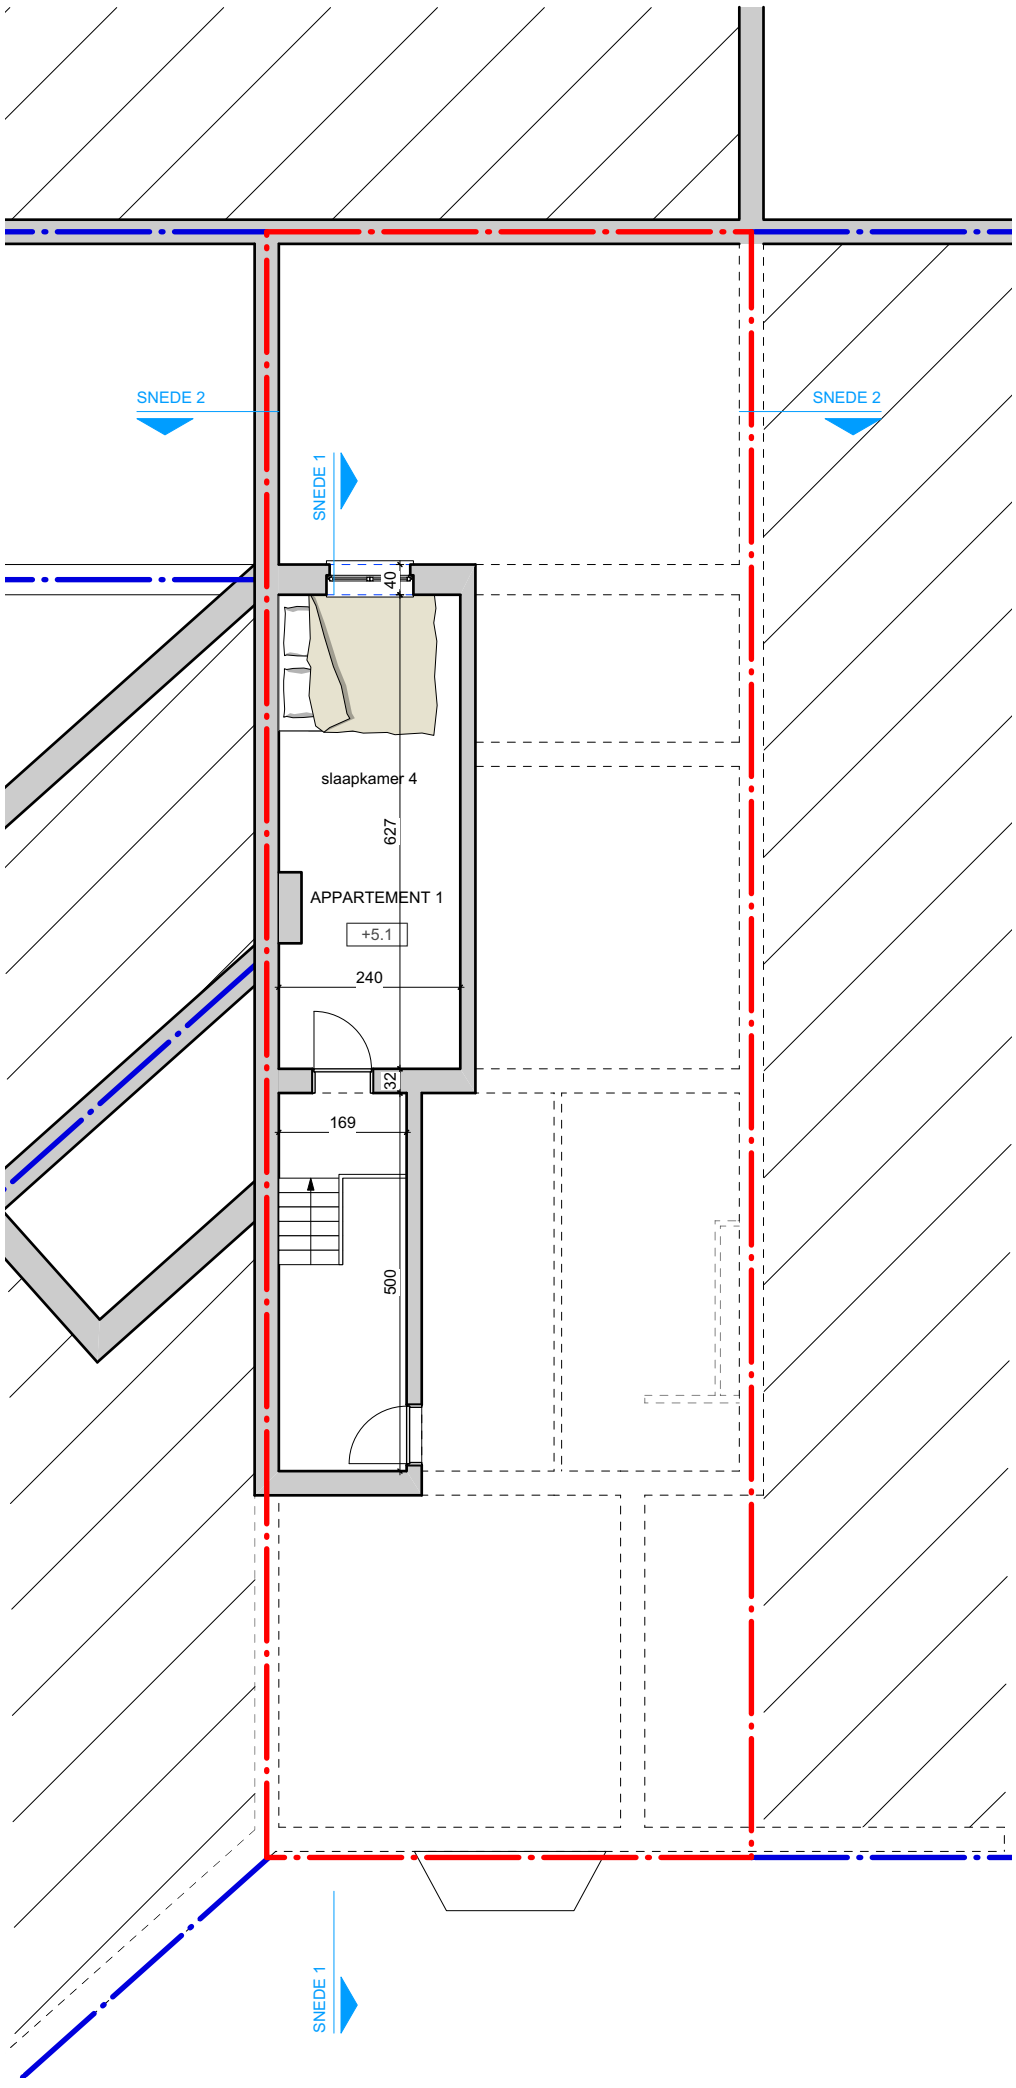

Bestaande Toestand - Tussenverdieping +1.5 - Schaal 1/100

Lambermontplaats 2-3, 2000 Antwerpen
Plan dd. 2022-06-08


Architectenbureau Wil Bots bvba
De damhouderestraat 14 Antwerpen
tel: 03 226 82 09

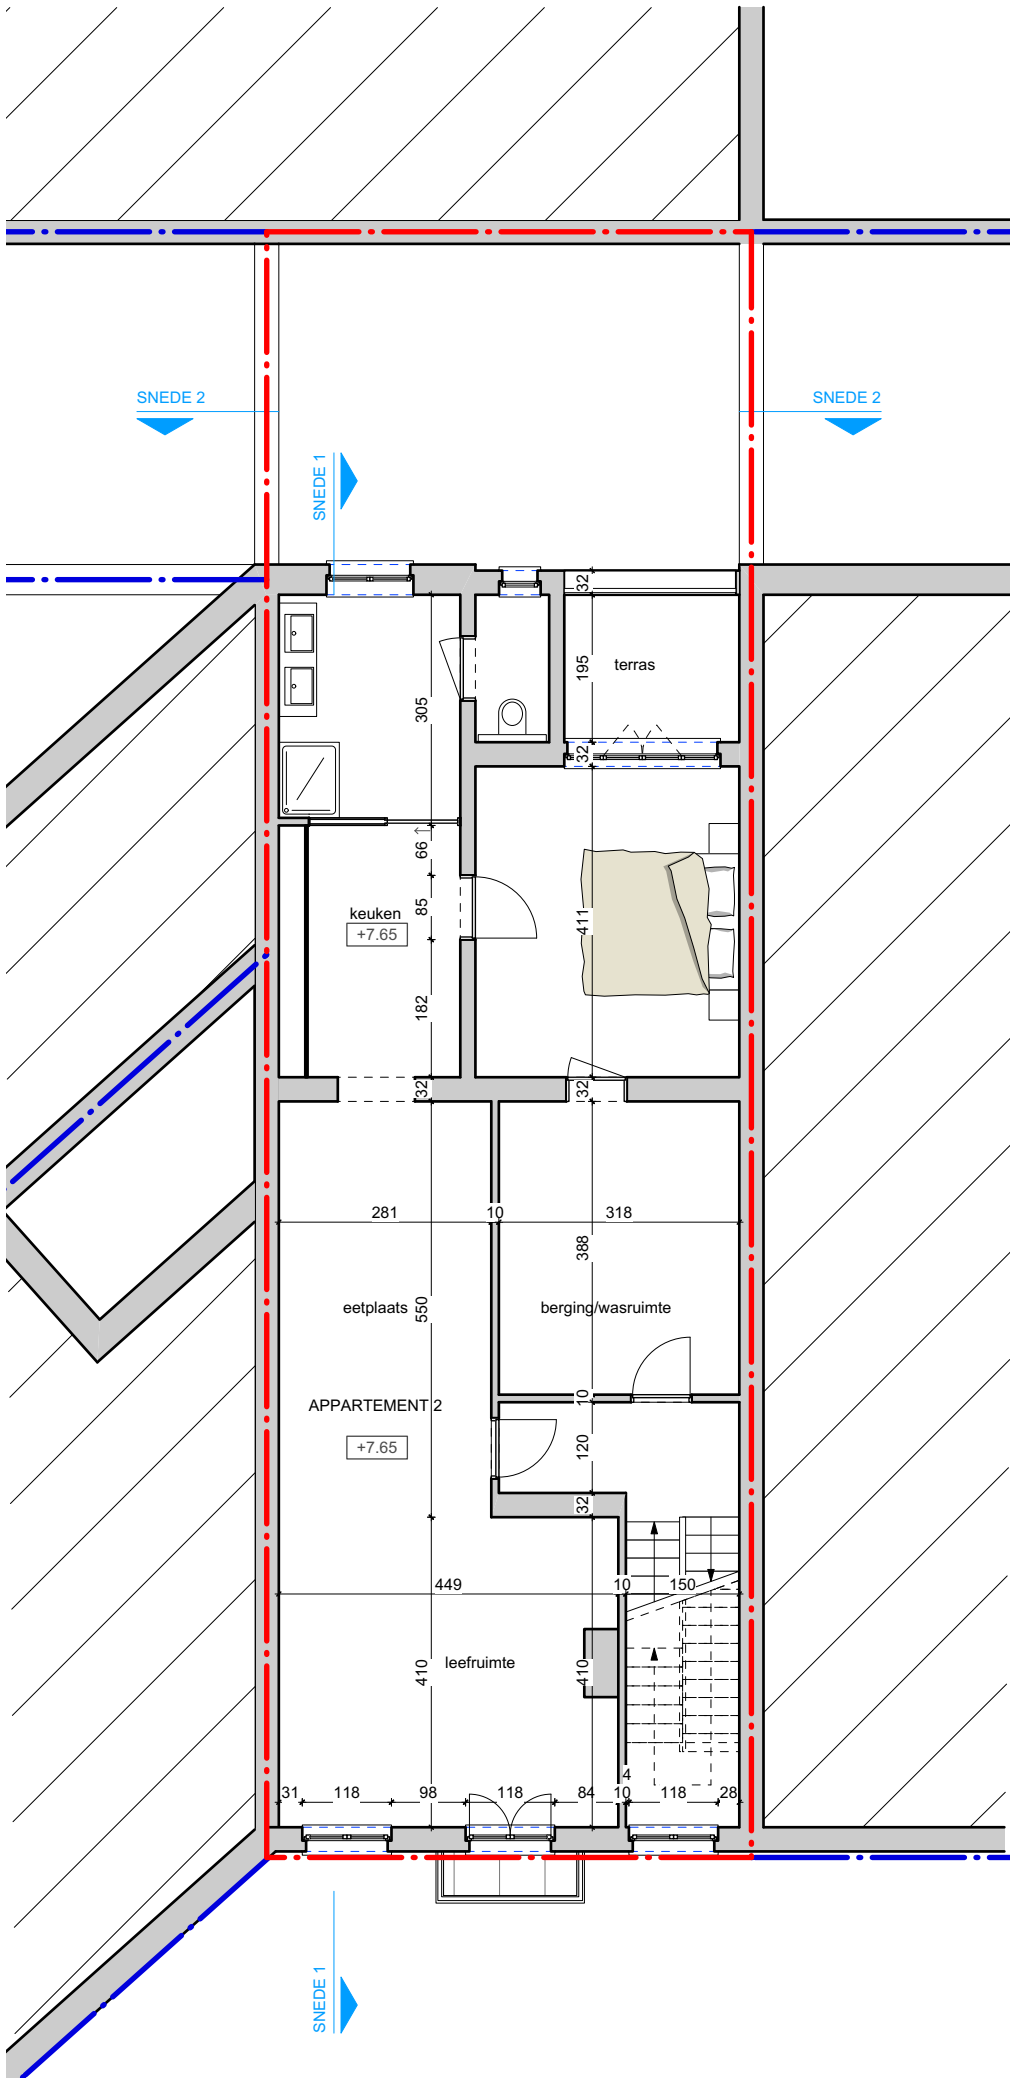

Bestaande Toestand (vermoedelijk) - Tweede Verdieping - Schaal 1/100

Lambermontplaats 2-3, 2000 Antwerpen
Plan dd. 2022-06-08


Architectenbureau Wil Bots bvba
De damhouderestraat 14 Antwerpen
tel: 03 226 82 09

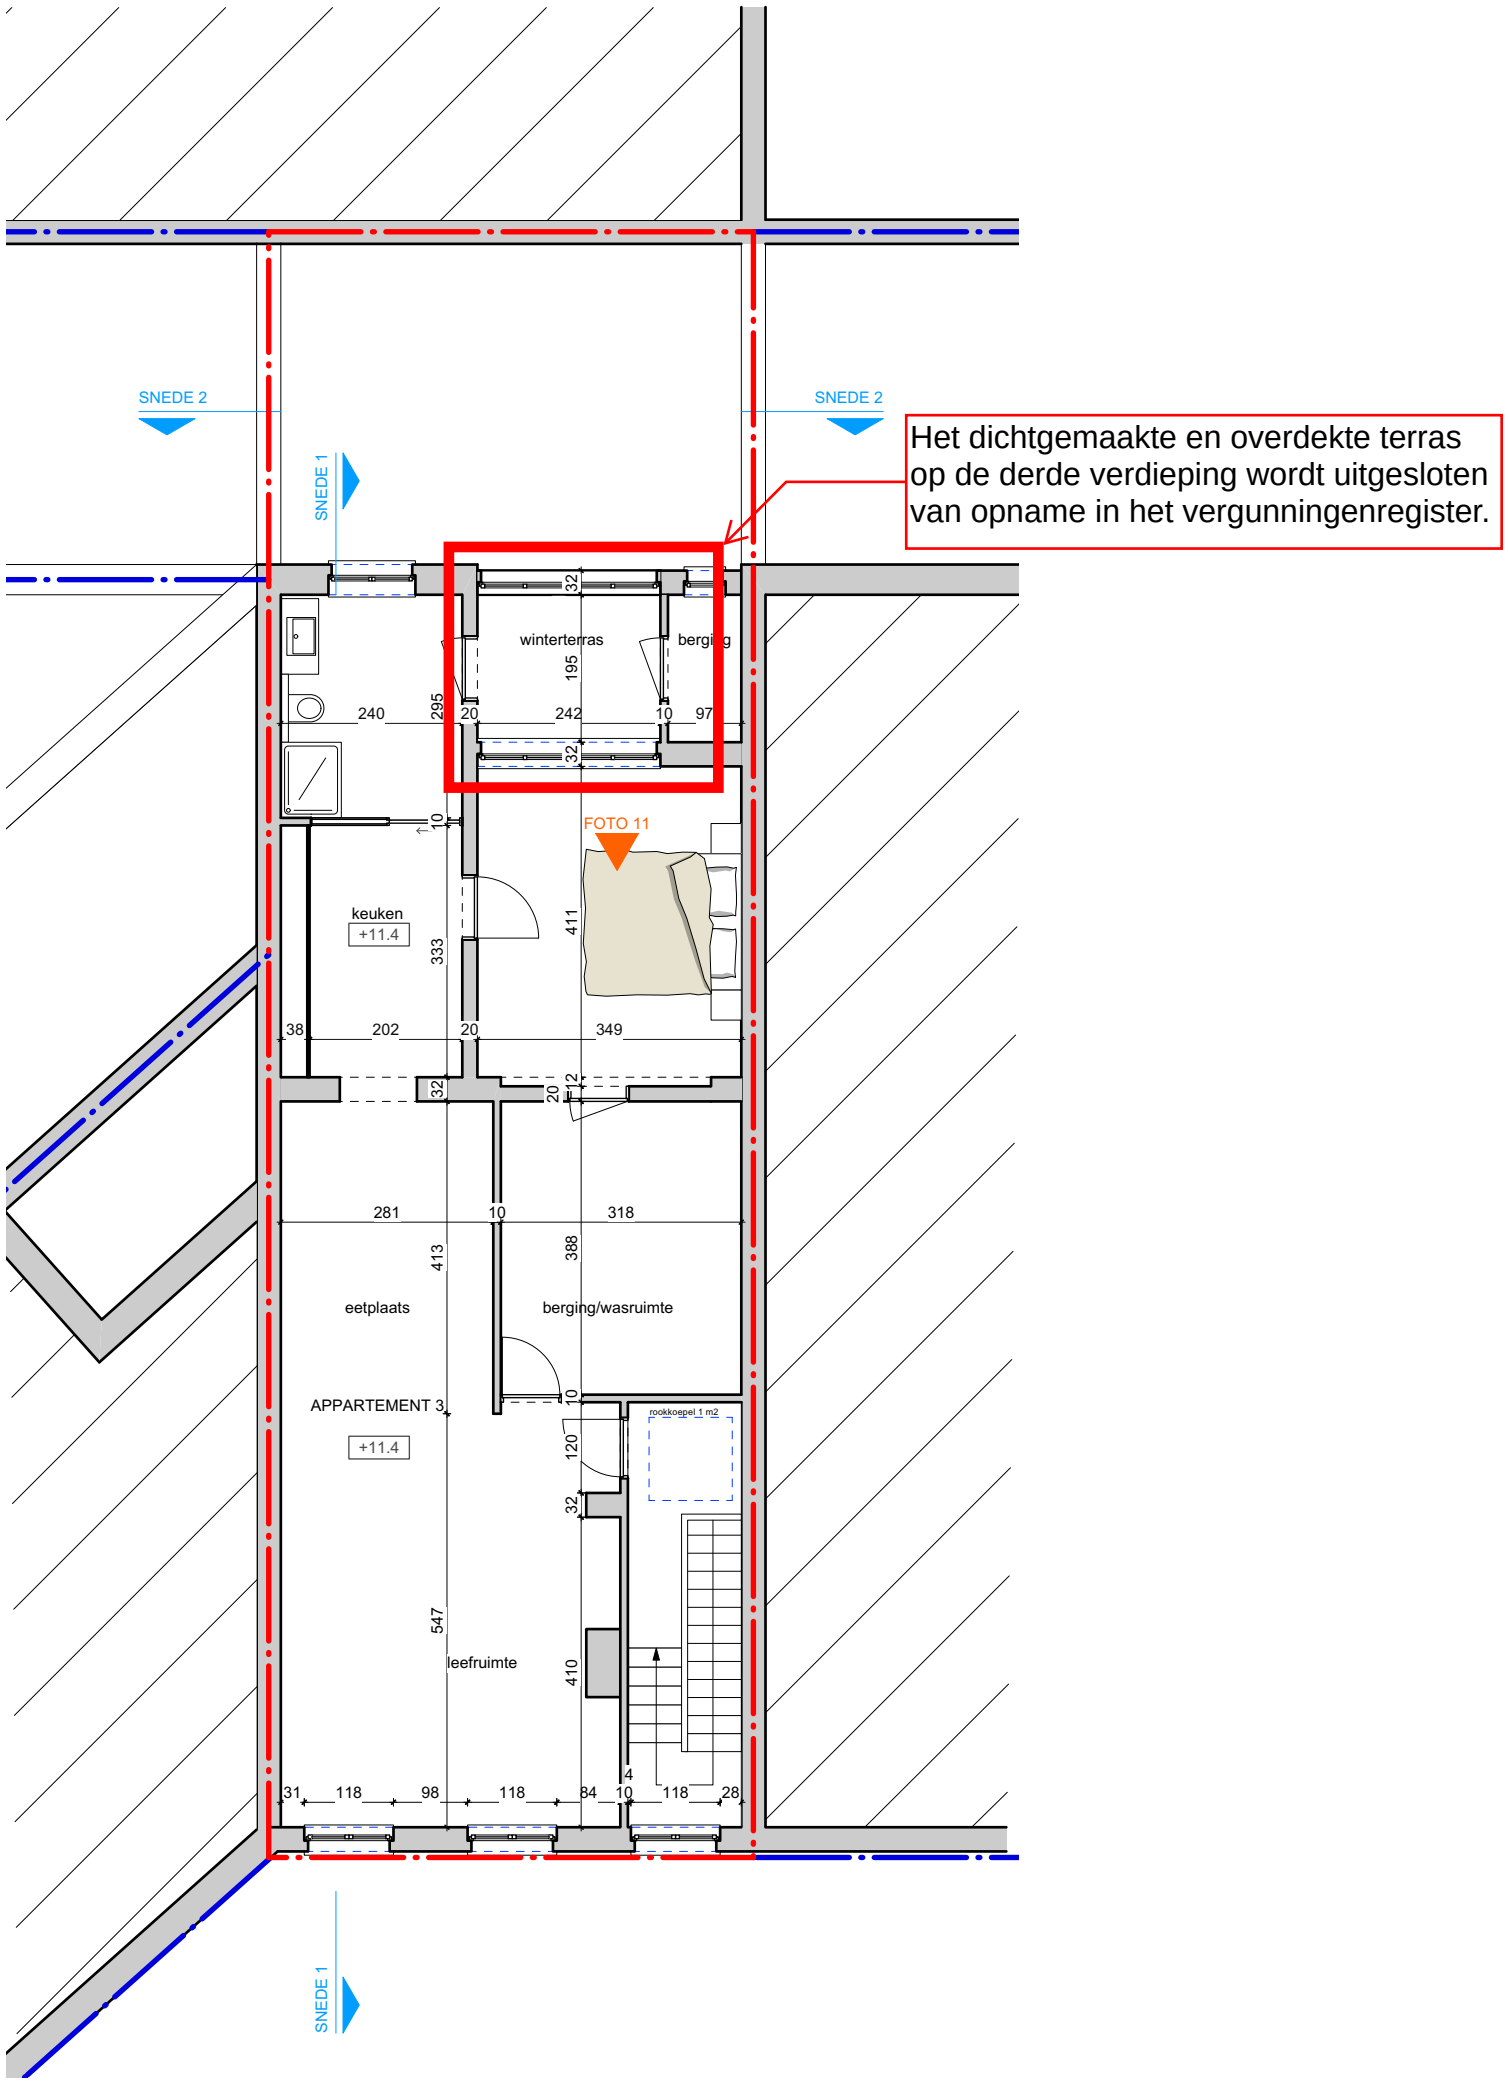

Bestaande Toestand - Derde Verdieping - Schaal 1/100

Lambermontplaats 2-3, 2000 Antwerpen
Plan dd. 2022-06-08


Architectenbureau Wil Bots bvba
De damhouderestraat 14 Antwerpen
tel: 03 226 82 09

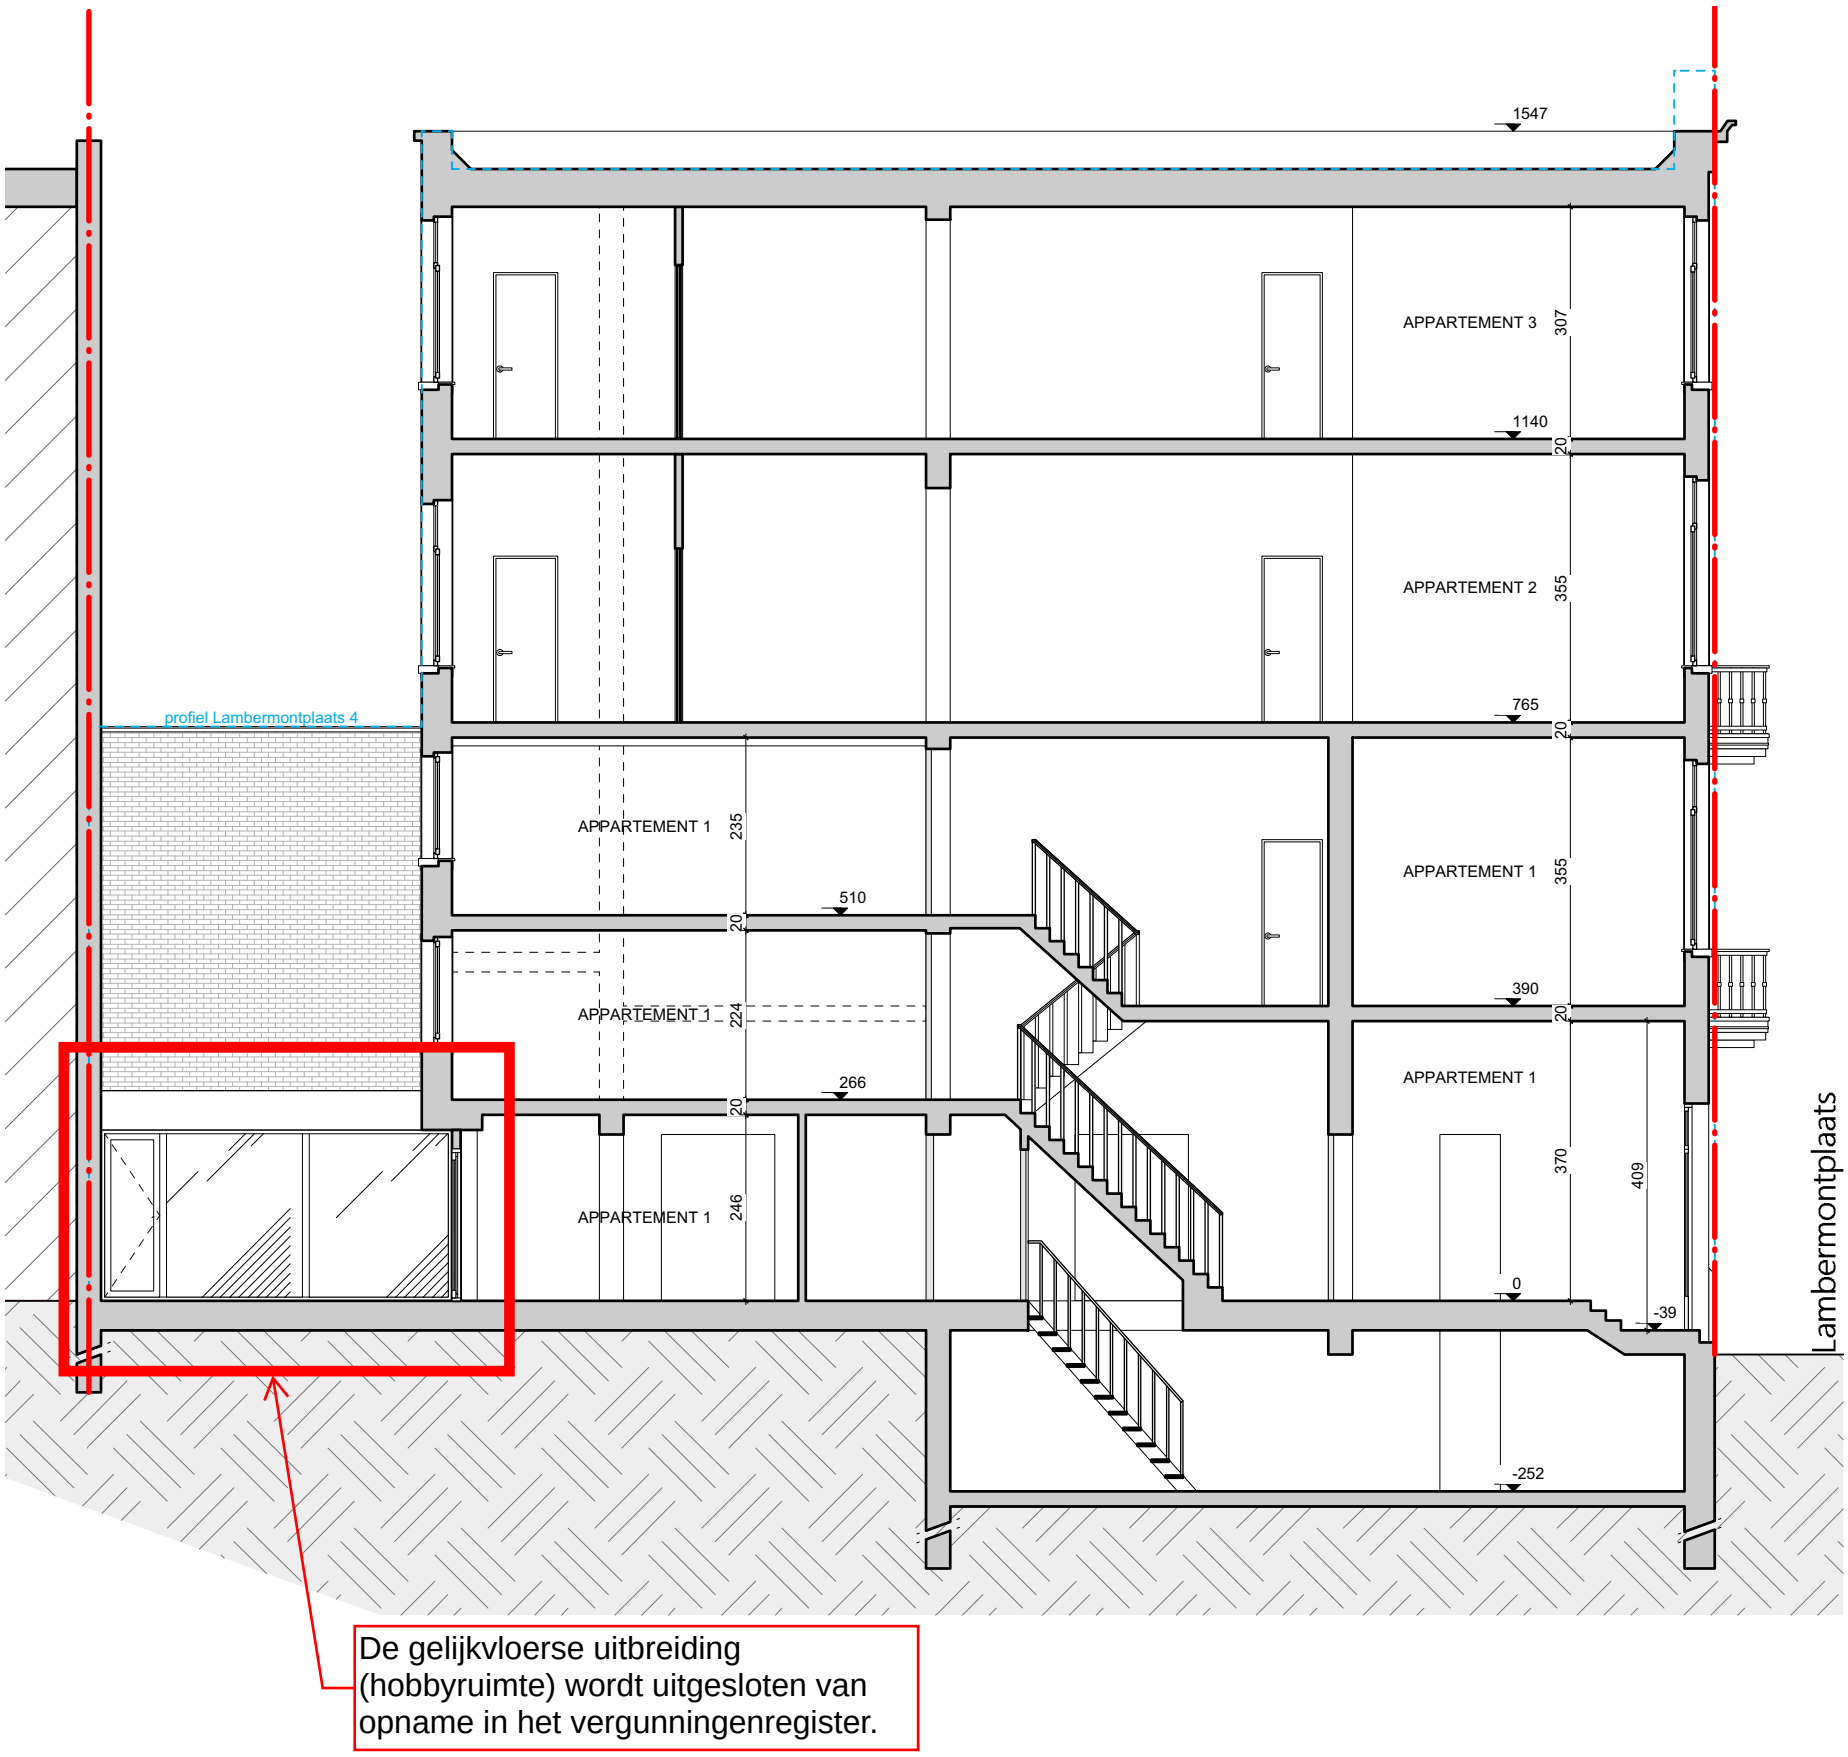

Bestaande Toestand - Snede - Schaal 1/100

Lambermontplaats 2-3, 2000 Antwerpen
Plan dd. 2022-06-08

Architectenbureau Wil Bots bvba
De damhouderestraat 14 Antwerpen
tel: 03 226 82 09

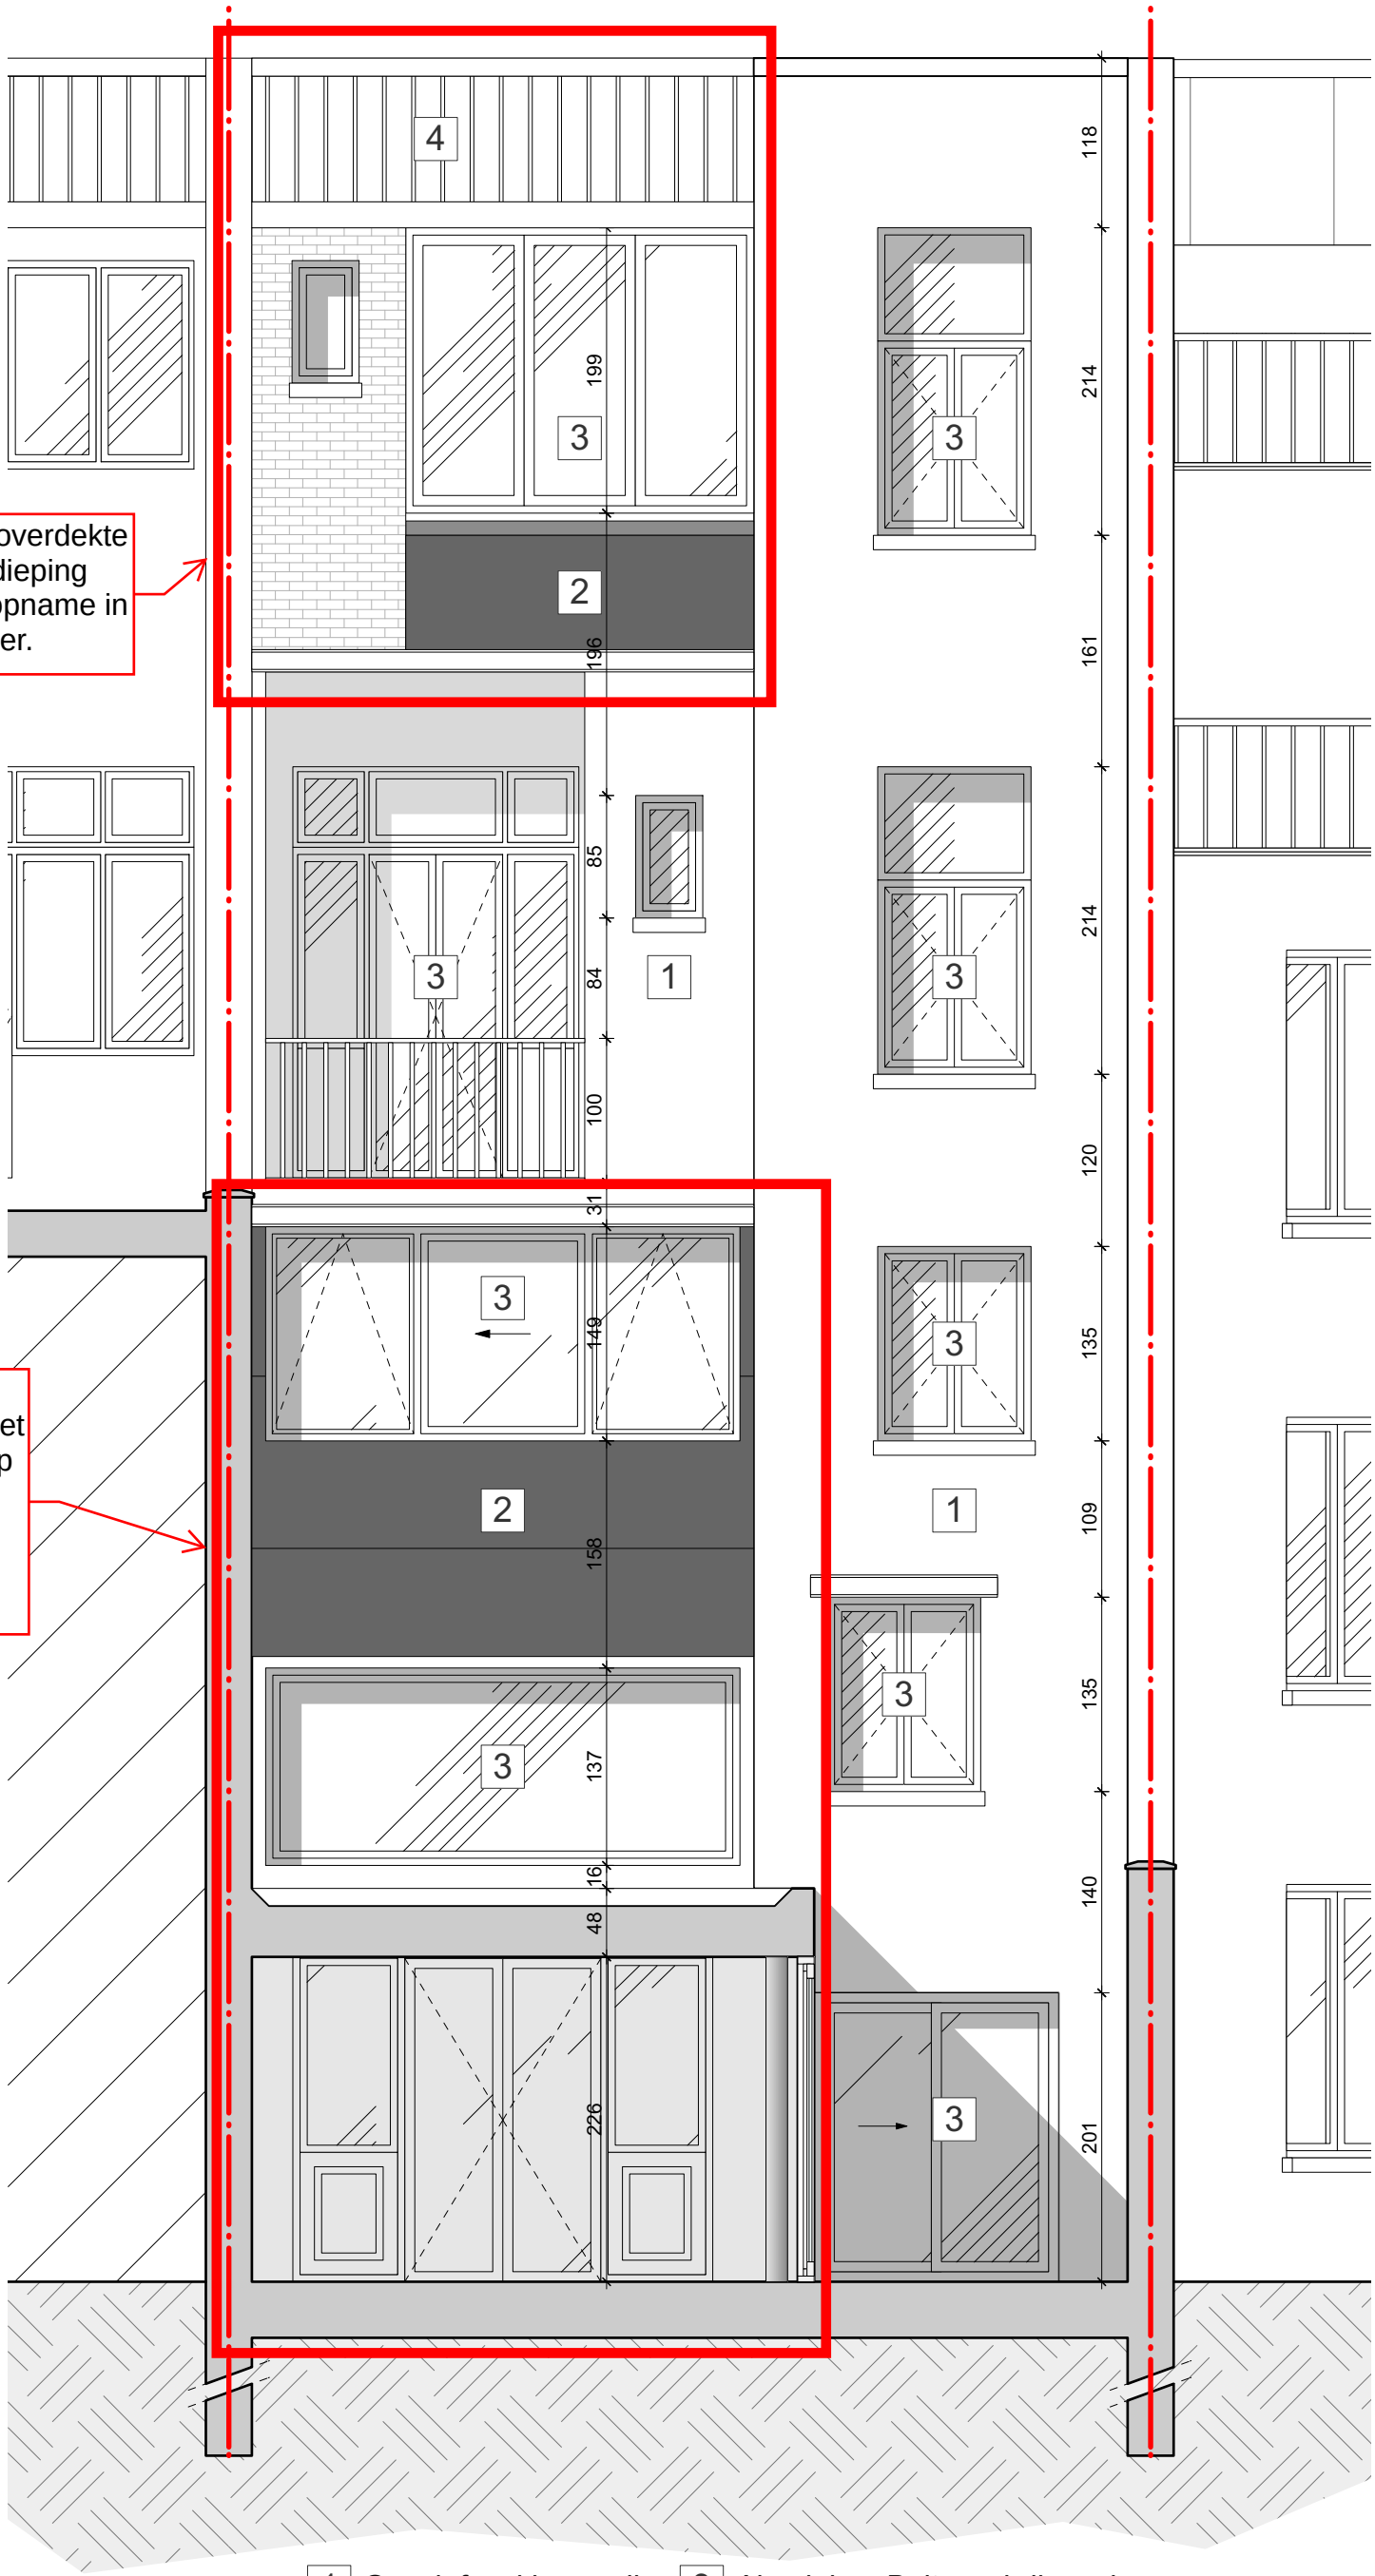

1 Gevelafwerking - grijs
2 houten planken - zwart
3 Aluminium Buitenschrijnwerk
4 Dakpannen

Bestaande Toestand - Achtergevel (Snede 2) - Schaal 1/50

Lambermontplaats 2-3, 2000 Antwerpen
Plan dd. 2022-06-08

Architectenbureau Wil Bots bvba
De damhouderestraat 14 Antwerpen
tel: 03 226 82 09



Bestaande Toestand - Voorgevel - Schaal 1/50

Lambermontplaats 2-3, 2000 Antwerpen
Plan dd. 2022-06-08

Architectenbureau Wil Bots bvba
De damhouderestraat 14 Antwerpen
tel: 03 226 82 09