
Zowel de inrichting als de gewijzigde dakconstructie van het duplex-appartement op de tweede en derde verdieping, wordt uitgesloten van opname in het vergunningenregister.

Zowel het bouwvolume als de inrichting van de woonfunctie op de eerste verdieping, wordt uitgesloten van opname in het vergunningenregister.

De tuinberging wordt uitgesloten van opname in het vergunningenregister.

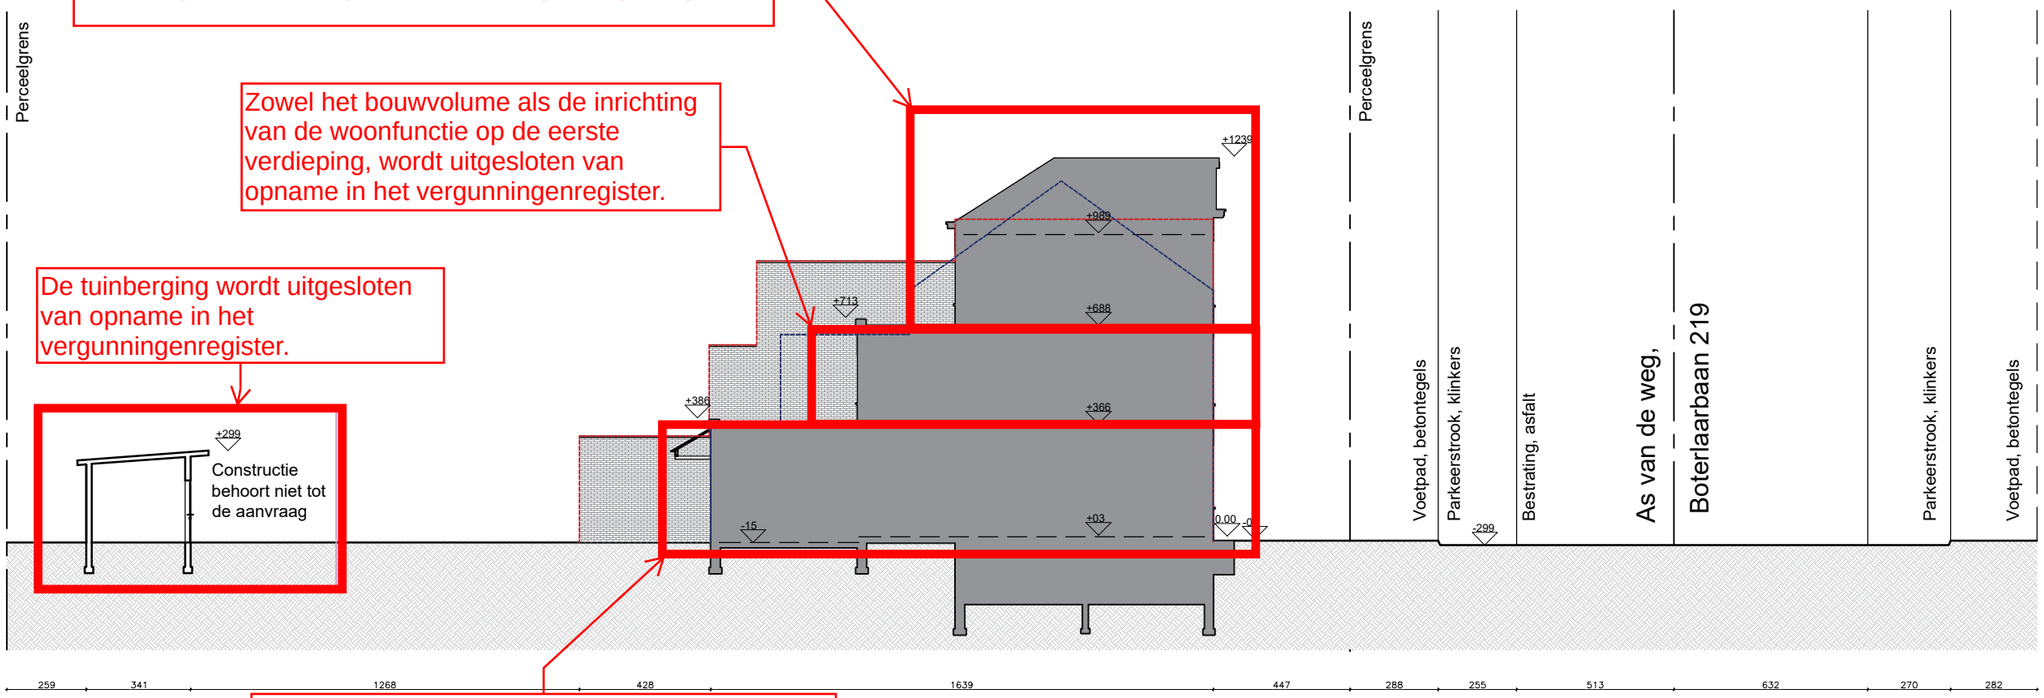

Zowel het bouwvolume als de inrichting van de gelijkvloerse woonfunctie, wordt uitgesloten van opname in het vergunningenregister.

Bestaande toestand

Terreinsnede

DATUM	2022.06.15	**Verbouwing Meergezinswoning**
SCHAAL	A3 1/200	Boterlaarbaan 219 2100 Deurne
PROJECTNR.		Stel Architecten BVBA Gravinstraat 17, 2140 Borgerhout

0 2 4m 10m

N