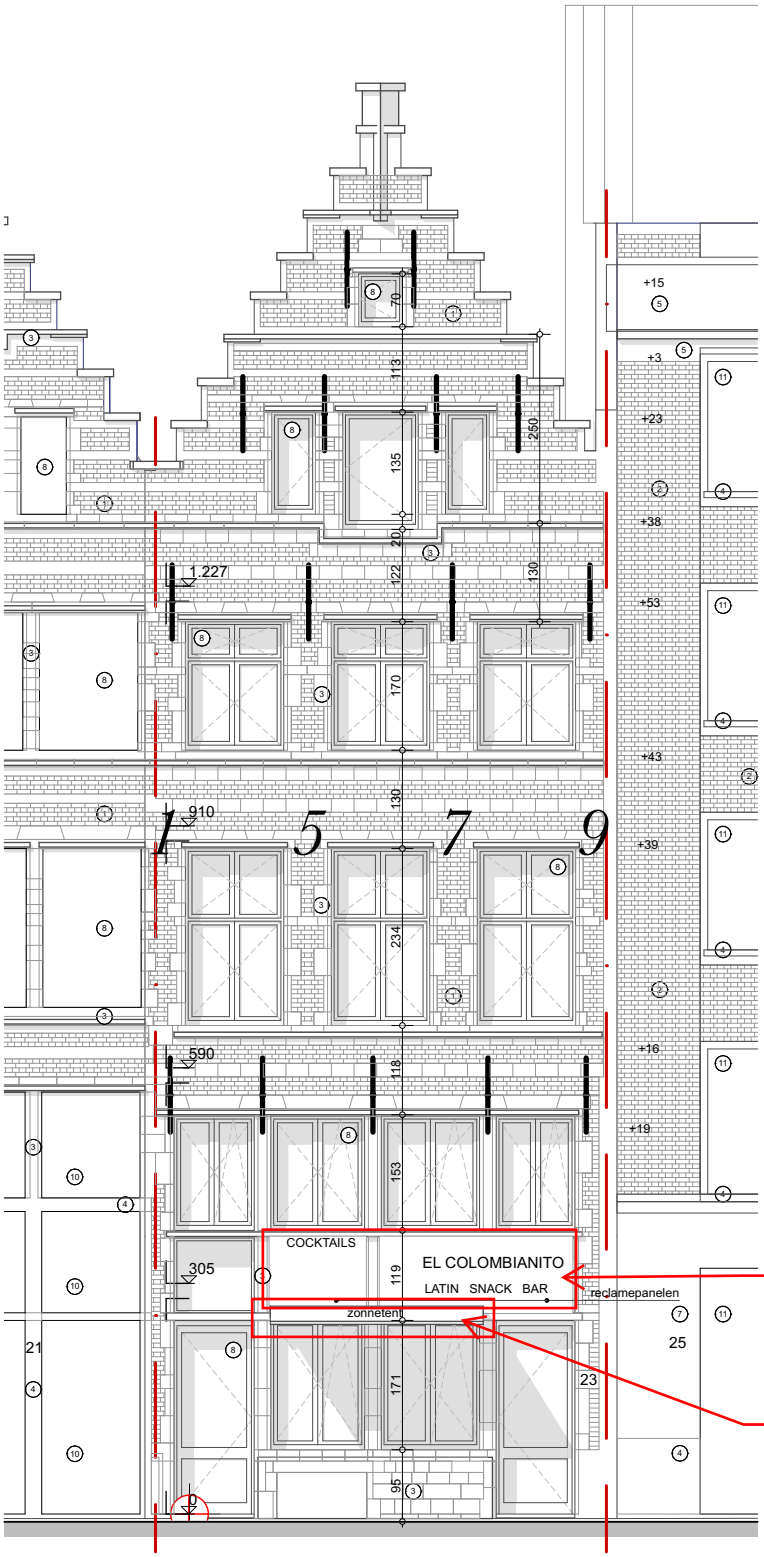

1723
COCKTAILS
EL COLOMBIANITO
LATIN SNACK BAR
zonnetent
reclamepanelen
Deze reclamepanelen worden uitgesloten van opname in het vergunningenregister.
Deze zonnetent wordt uitgesloten van opname in het vergunningenregister.
0
100
500 cm